

Схема трассы газопровода ГЗ-1510 и 1511



Наименование объекта:


Капитальный ремонт газопровода низкого давления с выносом отключающего устройства за территорию частного дома на объекте : ул. Гатчинская 12, ГЗ - 1510

Капитальный ремонт газопровода низкого давления с выносом отключающего устройства за территорию частного дома на объекте : пр.Победы 38, ГЗ - 1511

Вид изысканий:

Топографо-геодезические и инженерно-геологические

Схема трассы газопровода ГЗ-1090

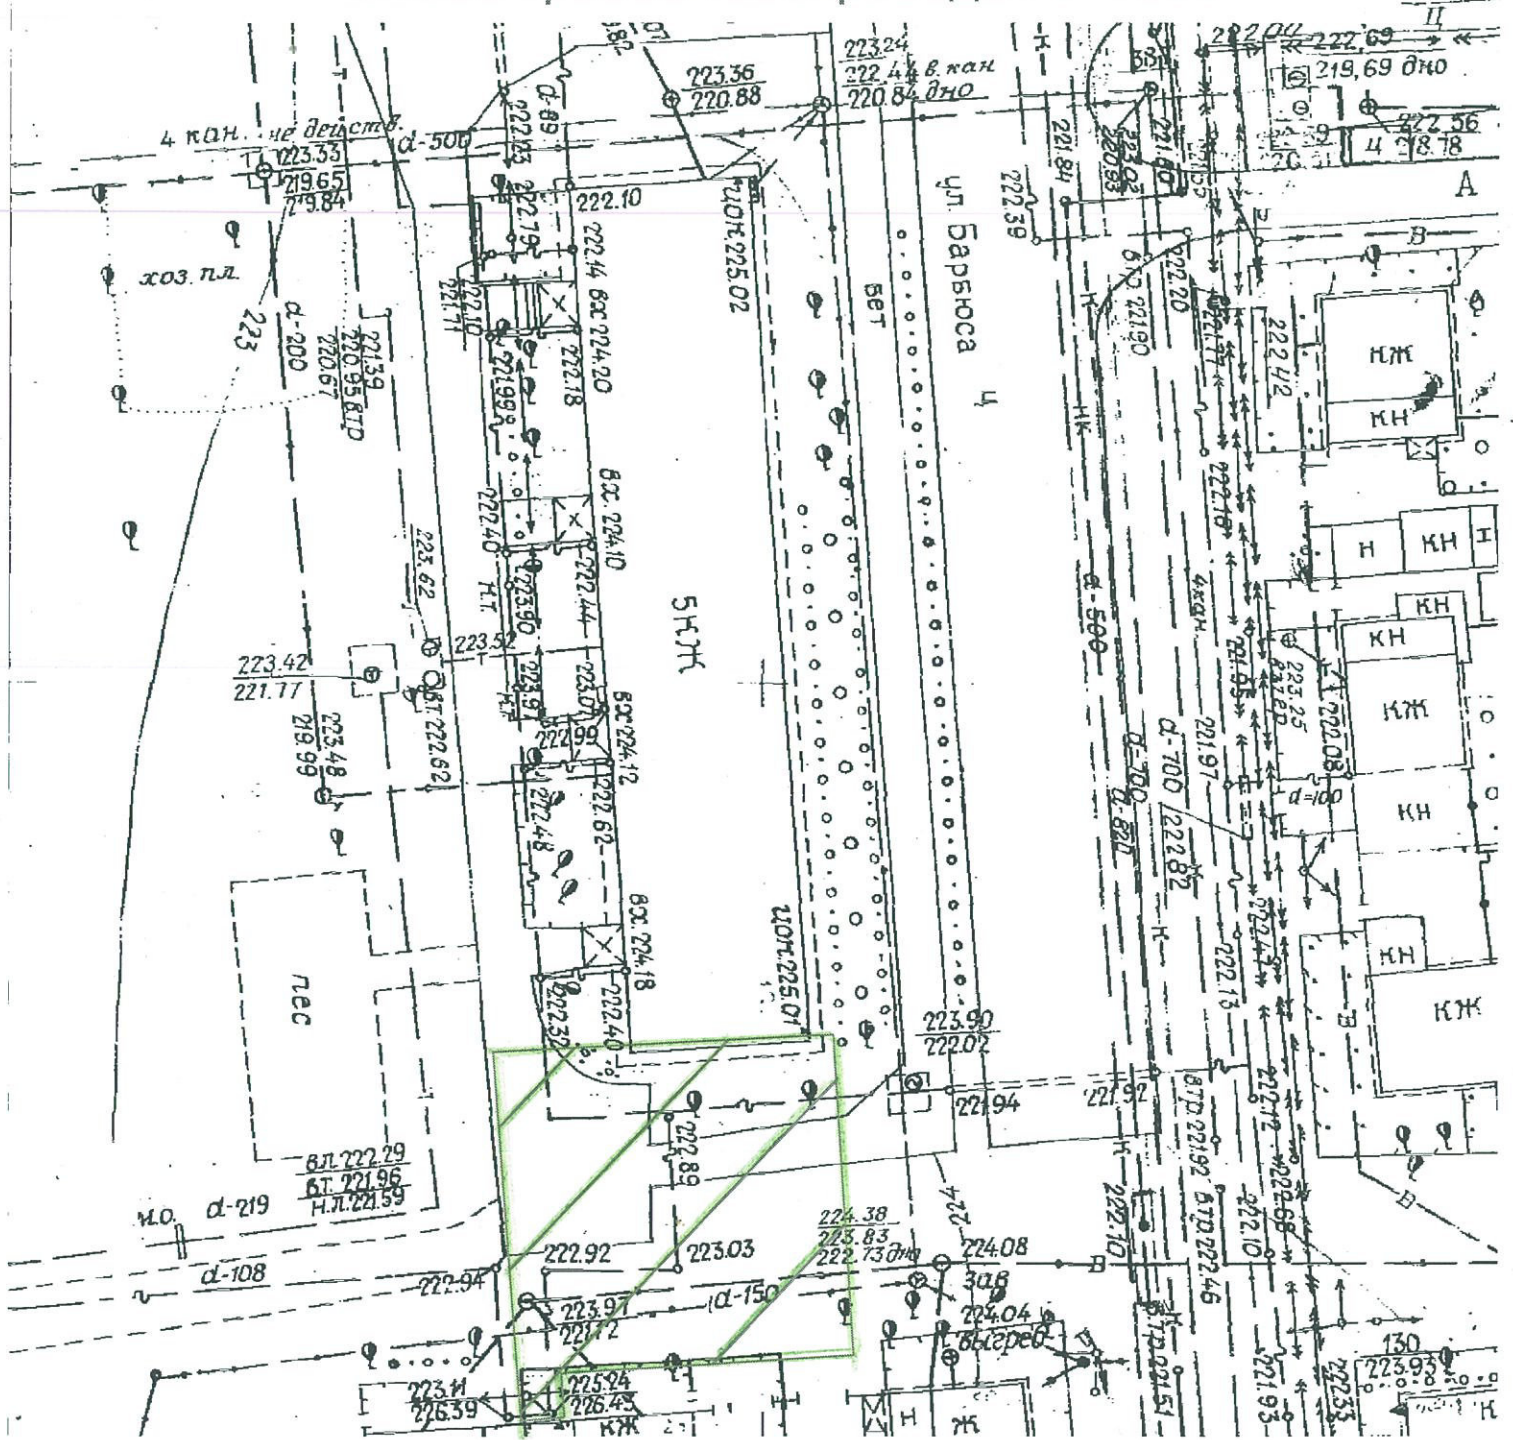

Наименование объекта:

Капитальный ремонт газопровода низкого давления с выносом отключающего устройства за территорию частного дома на объекте : пер. Вагонный 23, ГЗ - 1090

Вид изысканий:

Топографо-геодезические и инженерно-геологические

Схема трассы газопровода ГЗ-1615



Наименование объекта:

Капитальный ремонт газопровода низкого давления с выносом отключающего устройства за территорию частного дома на объекте: ул. Дубовая 17 в п. Федоровка, ГЗ - 1615;

Вид изысканий:

Топографо-геодезические и инженерно-геологические

Схема трассы газопровода ГЗ-1691



Наименование объекта:

Капитальный ремонт газопровода низкого давления с выносом отключающего устройства за территорию частного дома на объекте: ул. Северо - Крымская 64, ГЗ - 1691

Вид изысканий:

Топографо-геодезические и инженерно-геологические

Схема трассы газопровода ГЗ-1693




Наименование объекта:

Капитальный ремонт газопровода низкого давления с выносом отключающего устройства за территорию частного дома на объекте: пер. Алданский 5, ГЗ - 1693

Вид изысканий:

Топографо-геодезические и инженерно-геологические

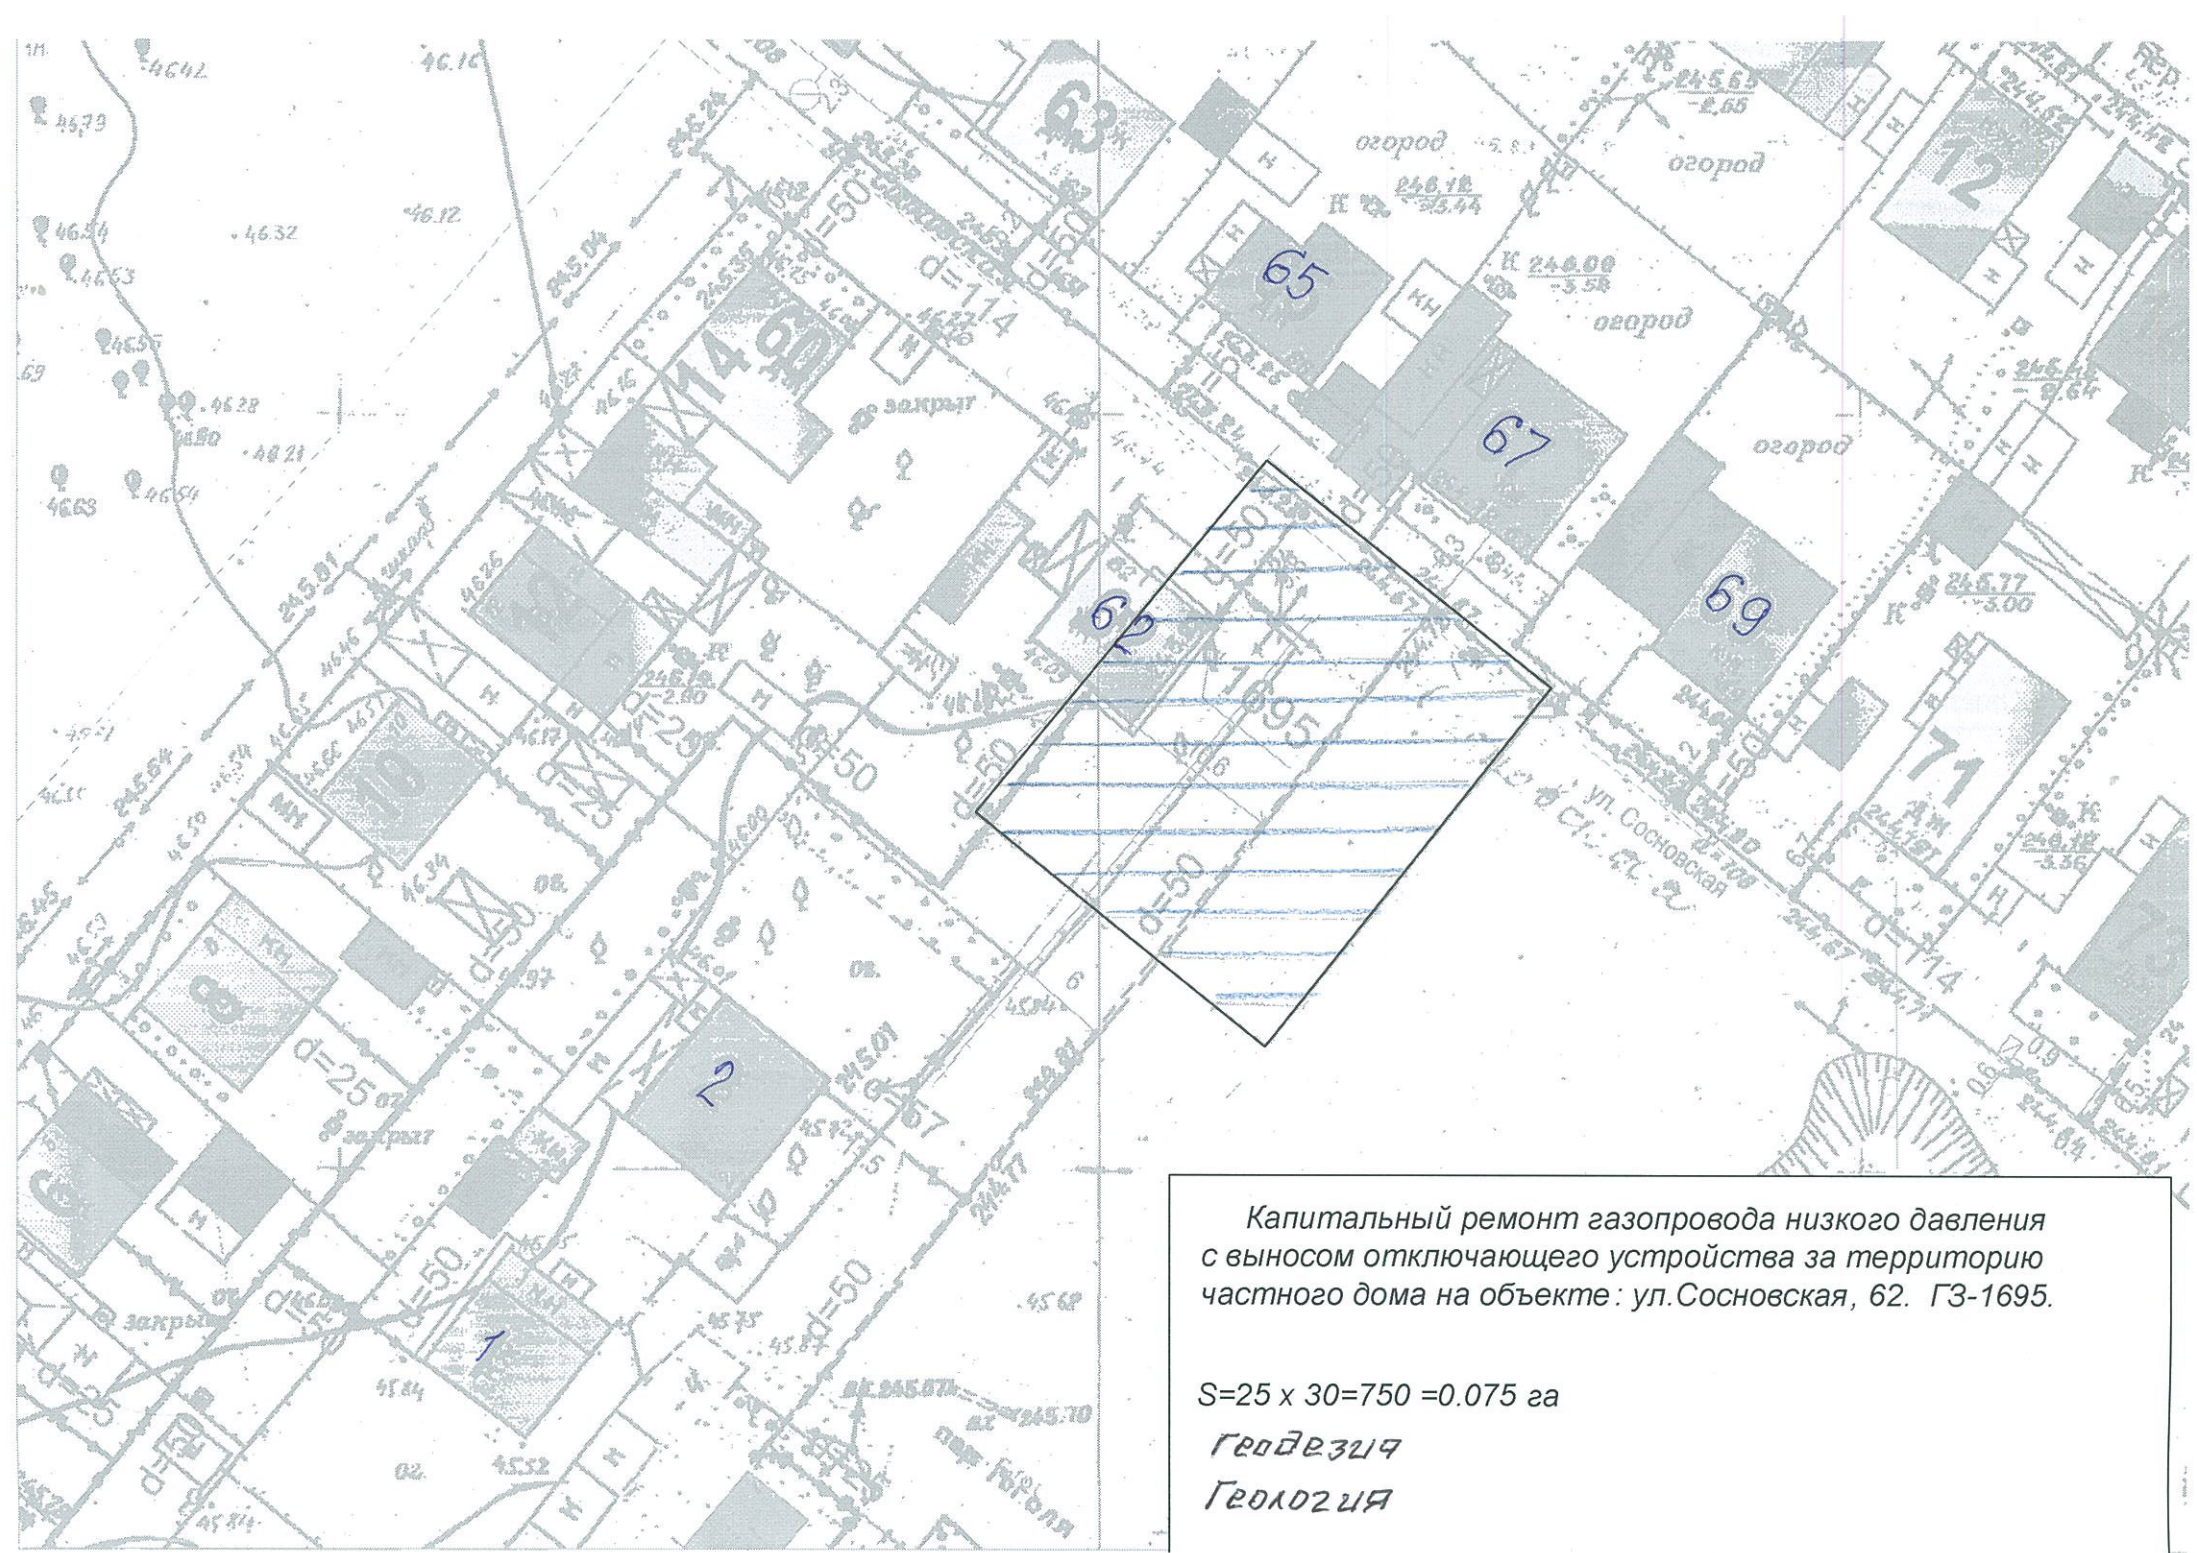


Капитальный ремонт газопровода низкого давления
с выносом отключающего устройства за территорию
частного дома на объекте : ул.Сосновская, 62. ГЗ-1695.

$S=25 \times 30=750 =0.075$ га

Гендиректор
Генеральный

Схема трассы газопровода ГЗ-1734

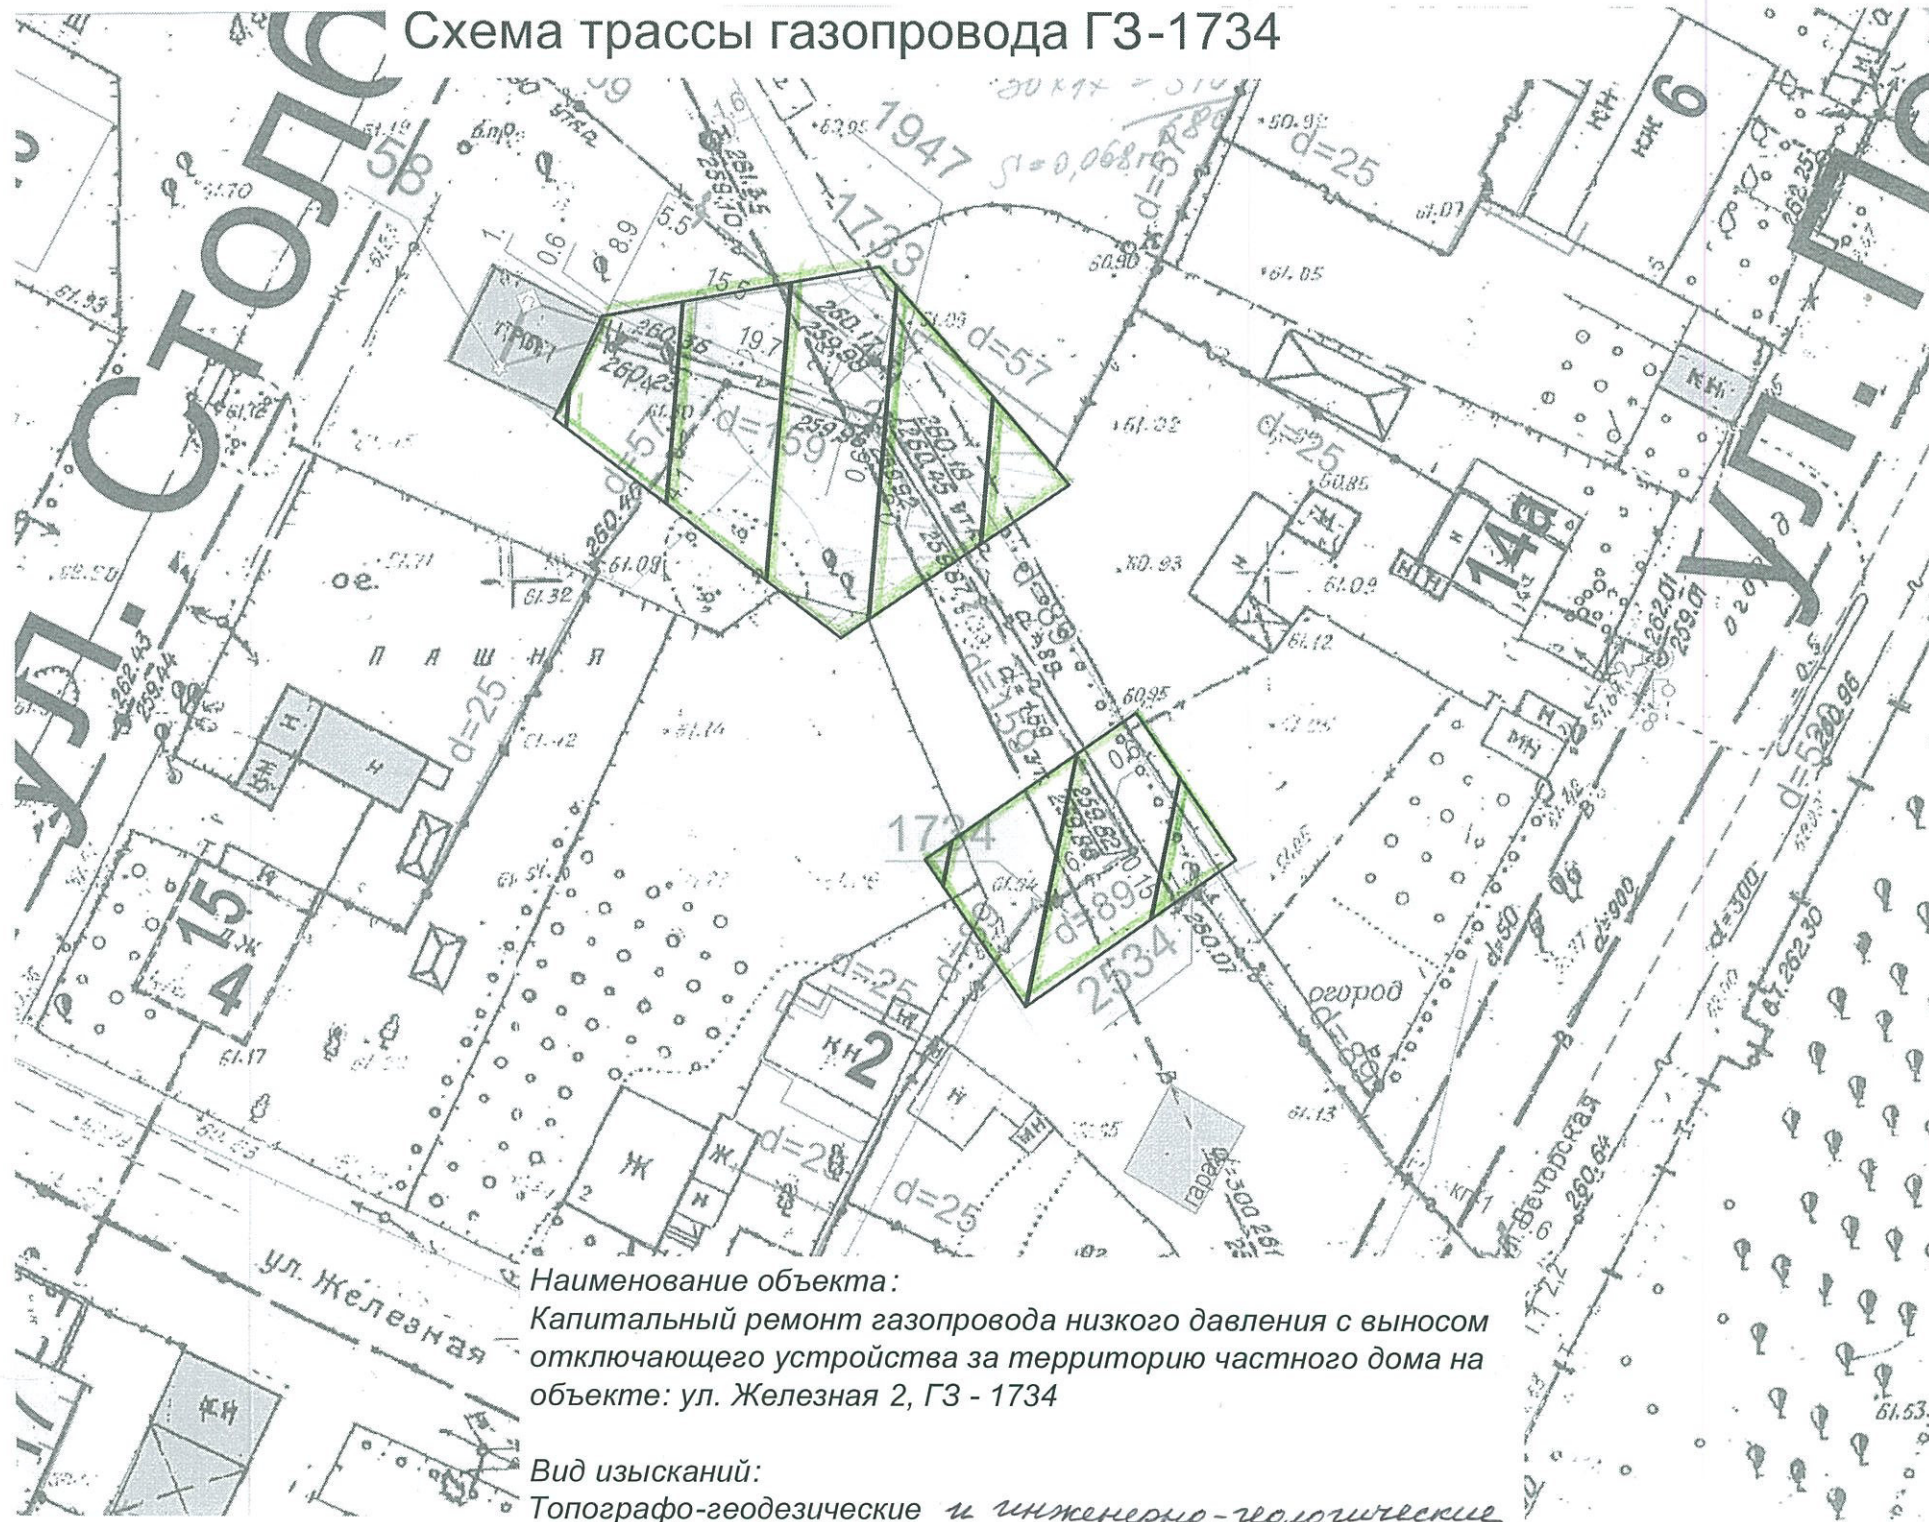


Наименование объекта:

Капитальный ремонт газопровода низкого давления с выносом отключающего устройства за территорию частного дома на объекте: ул. Железная 2, ГЗ - 1734

Вид изысканий:

Топографо-геодезические и инженерно-геологические

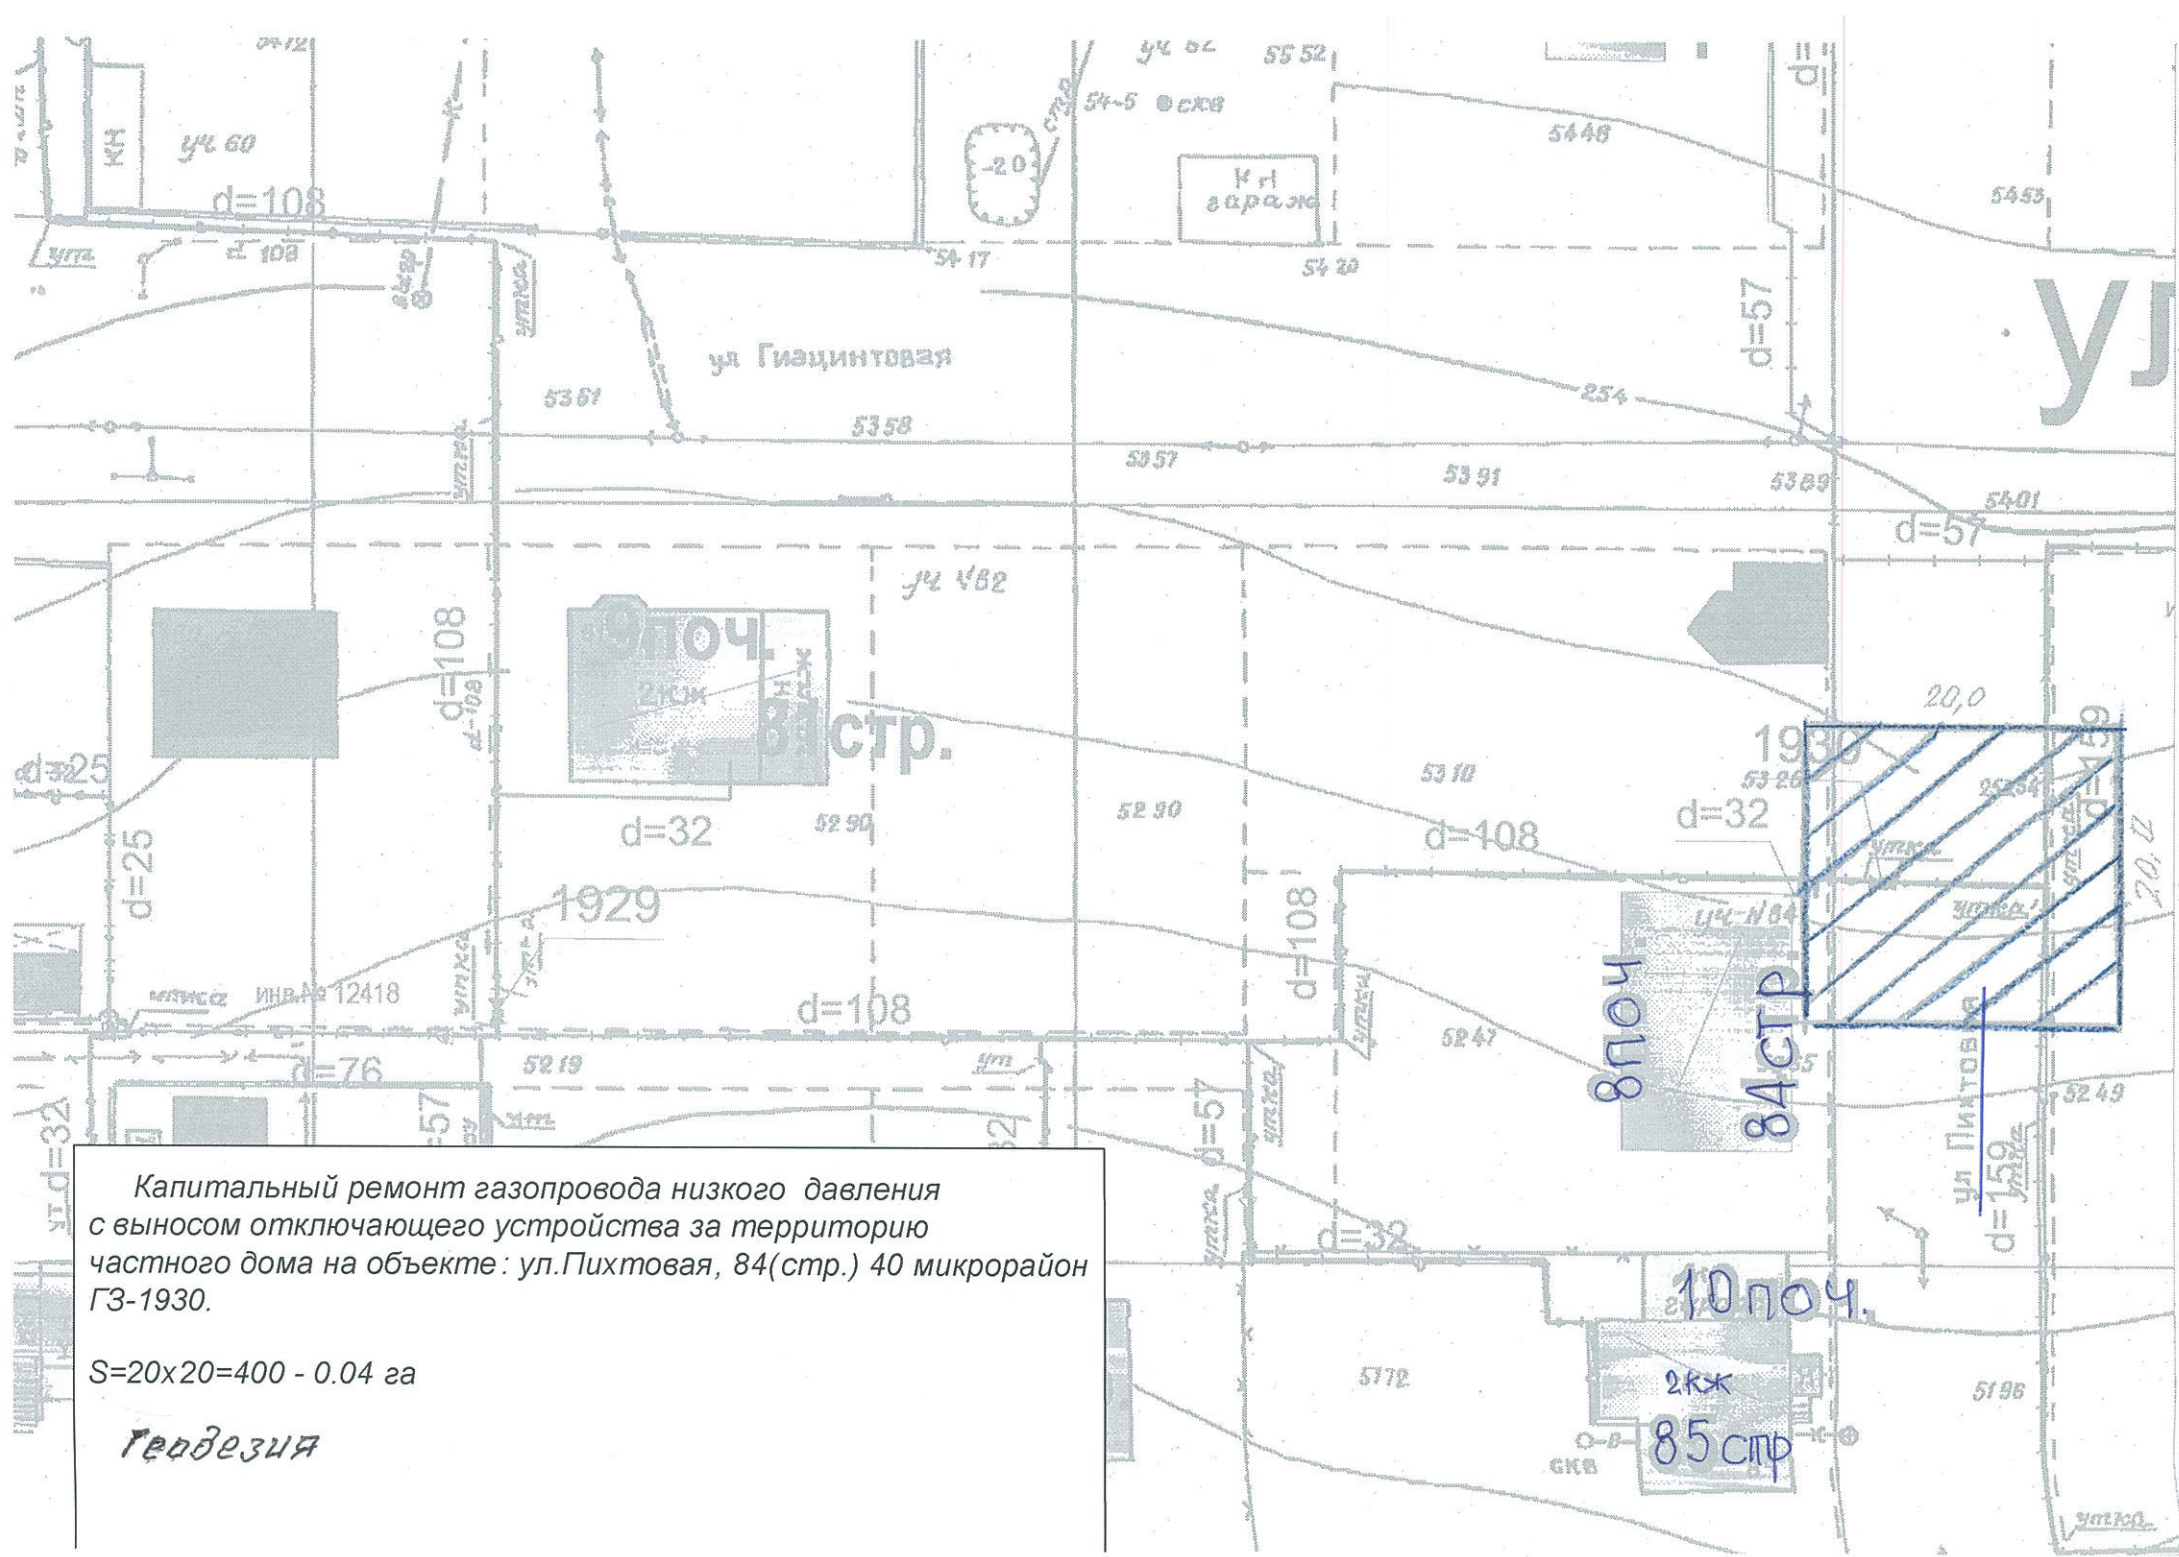


Капитальный ремонт газопровода низкого давления с выносом отключающего устройства за территорию частного дома на объекте: ул.Пихтовая, 84(стр.) 40 микрорайон ГЗ-1930.

$S=20 \times 20=400 - 0.04 \text{ га}$

Горьковская

Схема трассы газопровода ГЗ-368

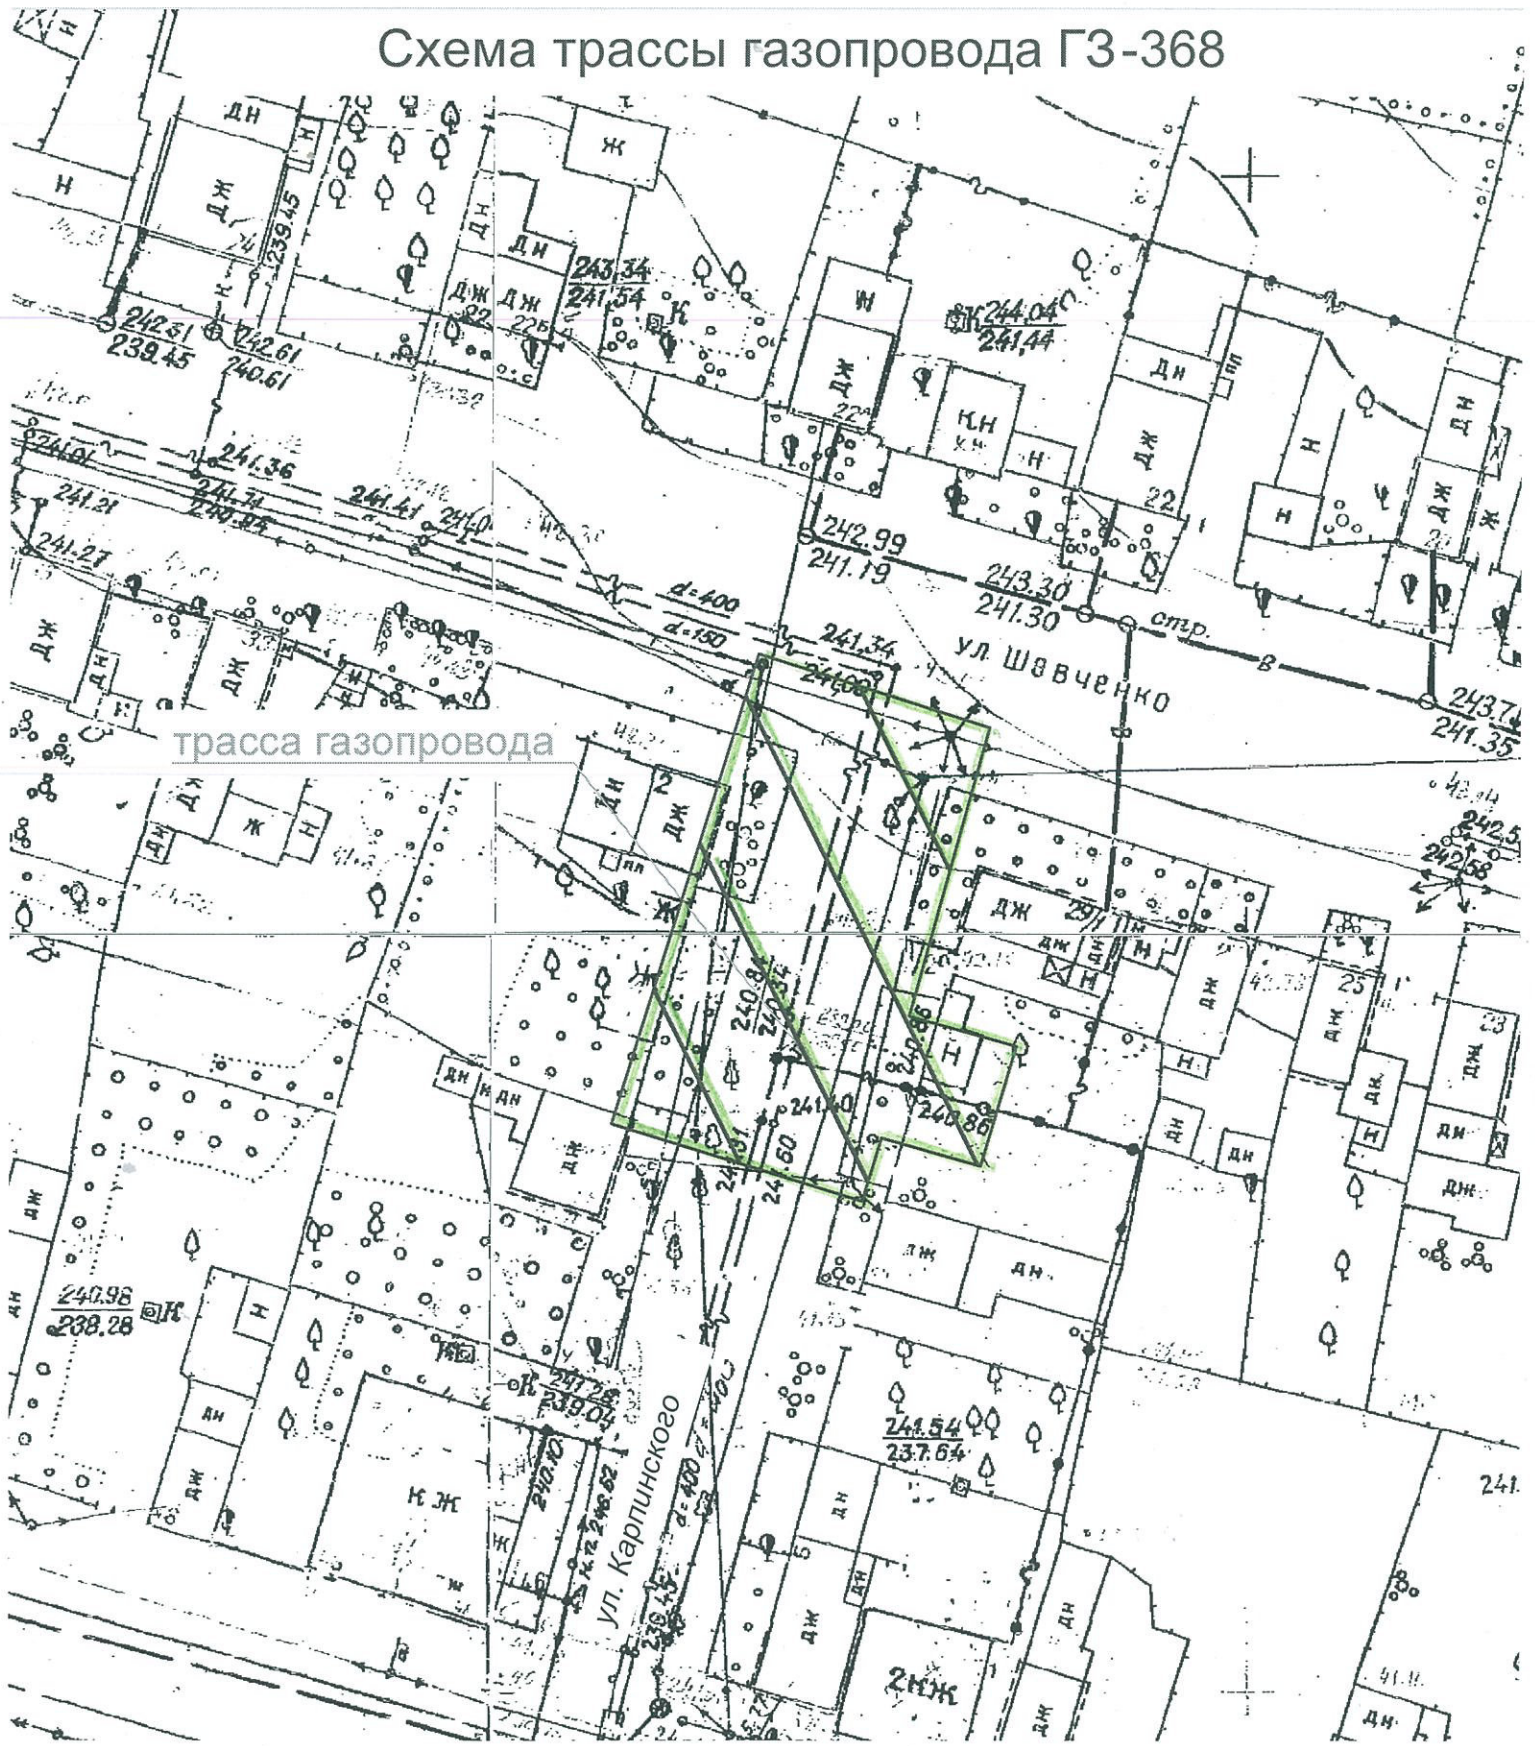

трасса газопровода


Наименование объекта:

Капитальный ремонт газопровода низкого давления с выносом отключающего устройства за территорию частного дома на объекте : ул. Карпинского 1, ГЗ - 368

Вид изысканий:

Топографо-геодезические и инженерно-геологические

Схема трассы газопровода ГЗ-436

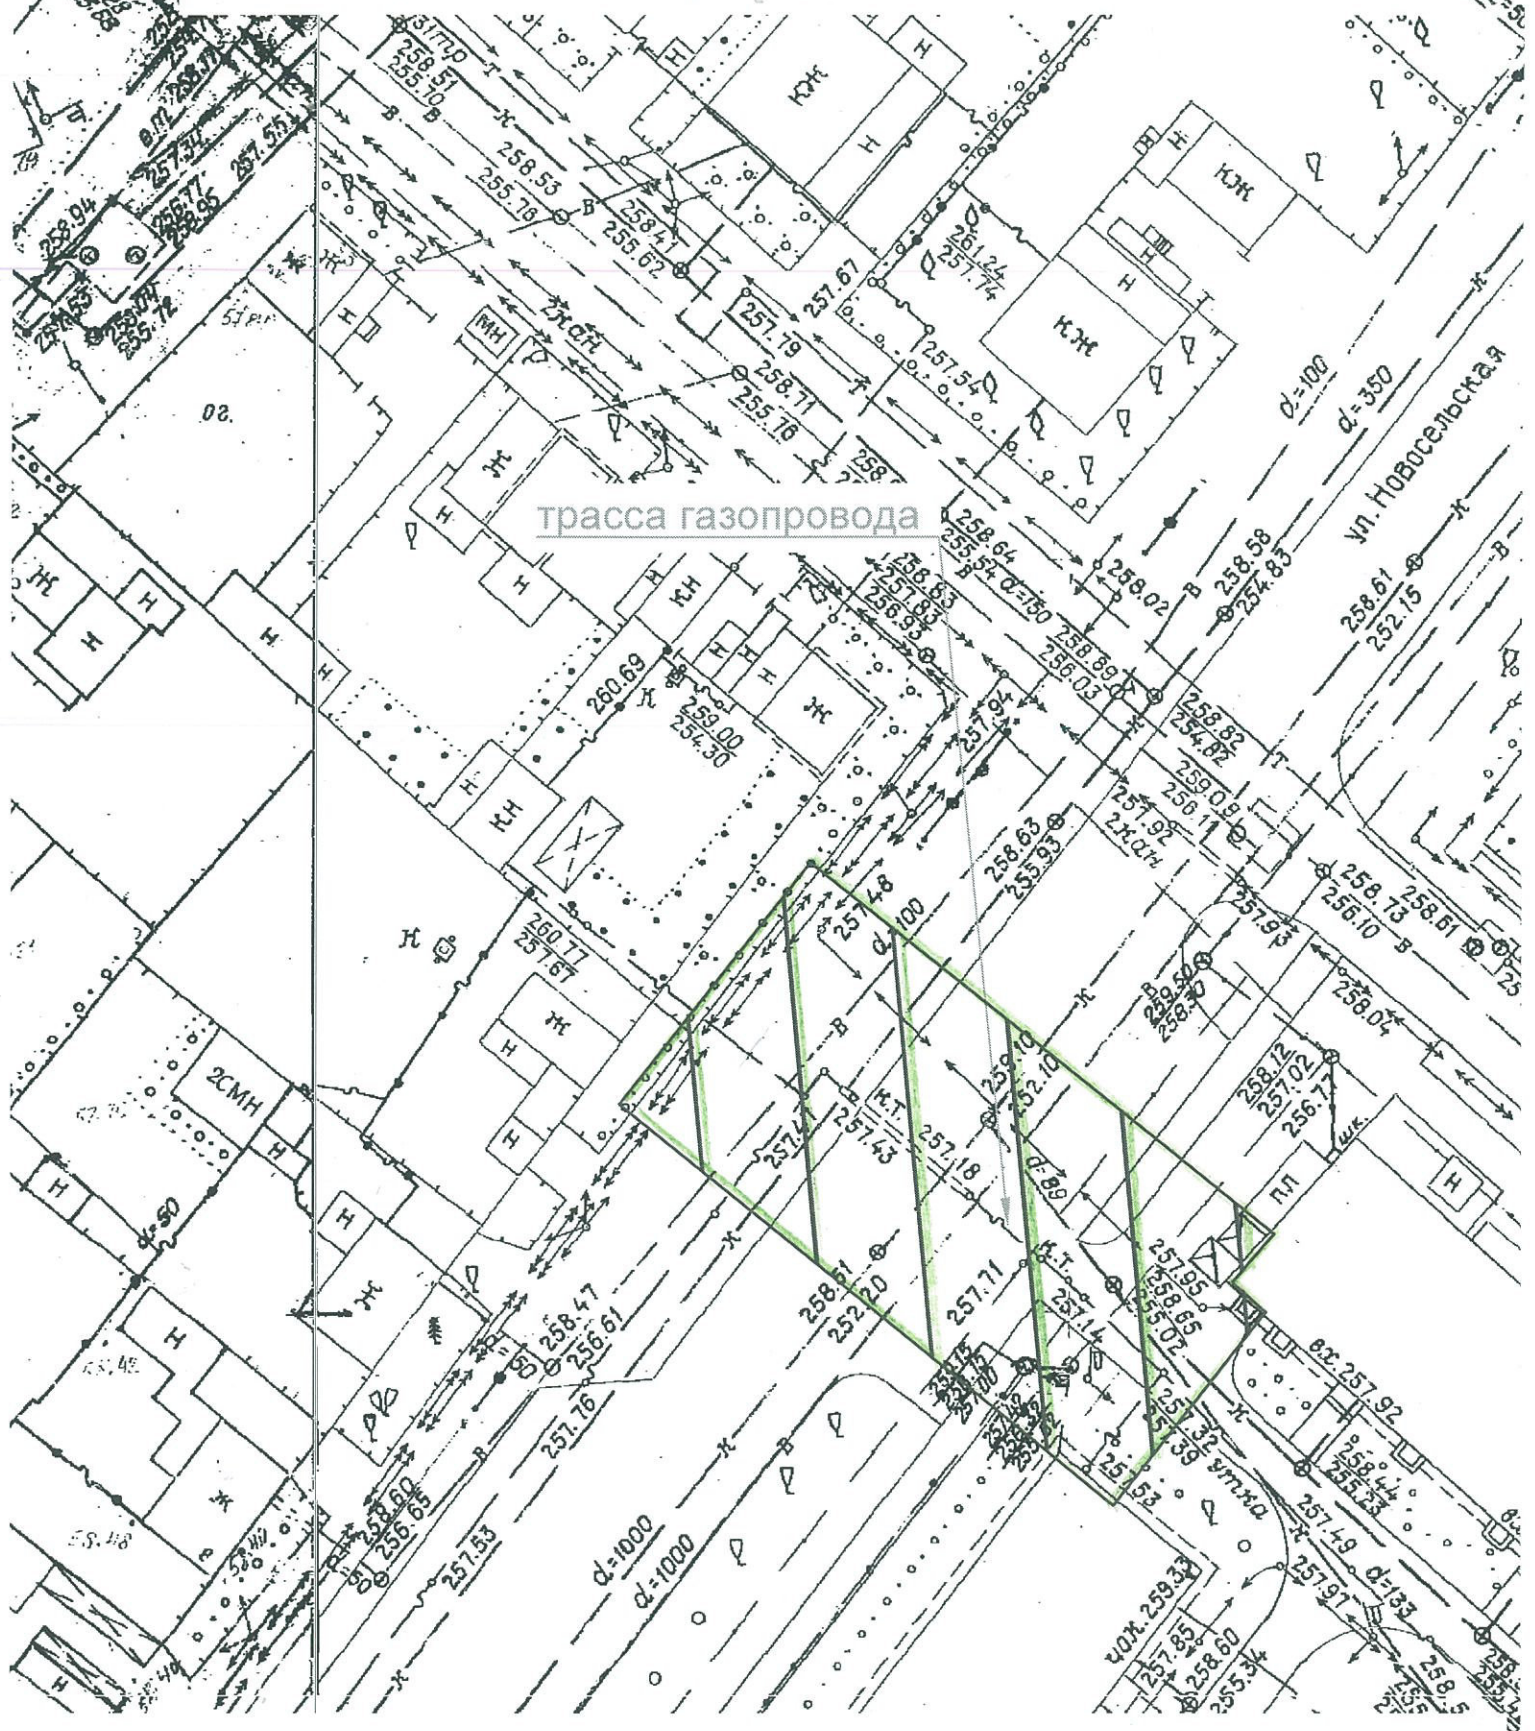


Наименование объекта:

Капитальный ремонт газопровода низкого давления с выносом отключающего устройства за территорию частного дома на объекте: ул. Мебельная 51а, ГЗ - 436

Вид изысканий:

Топографо-геодезические и инженерно-геологические

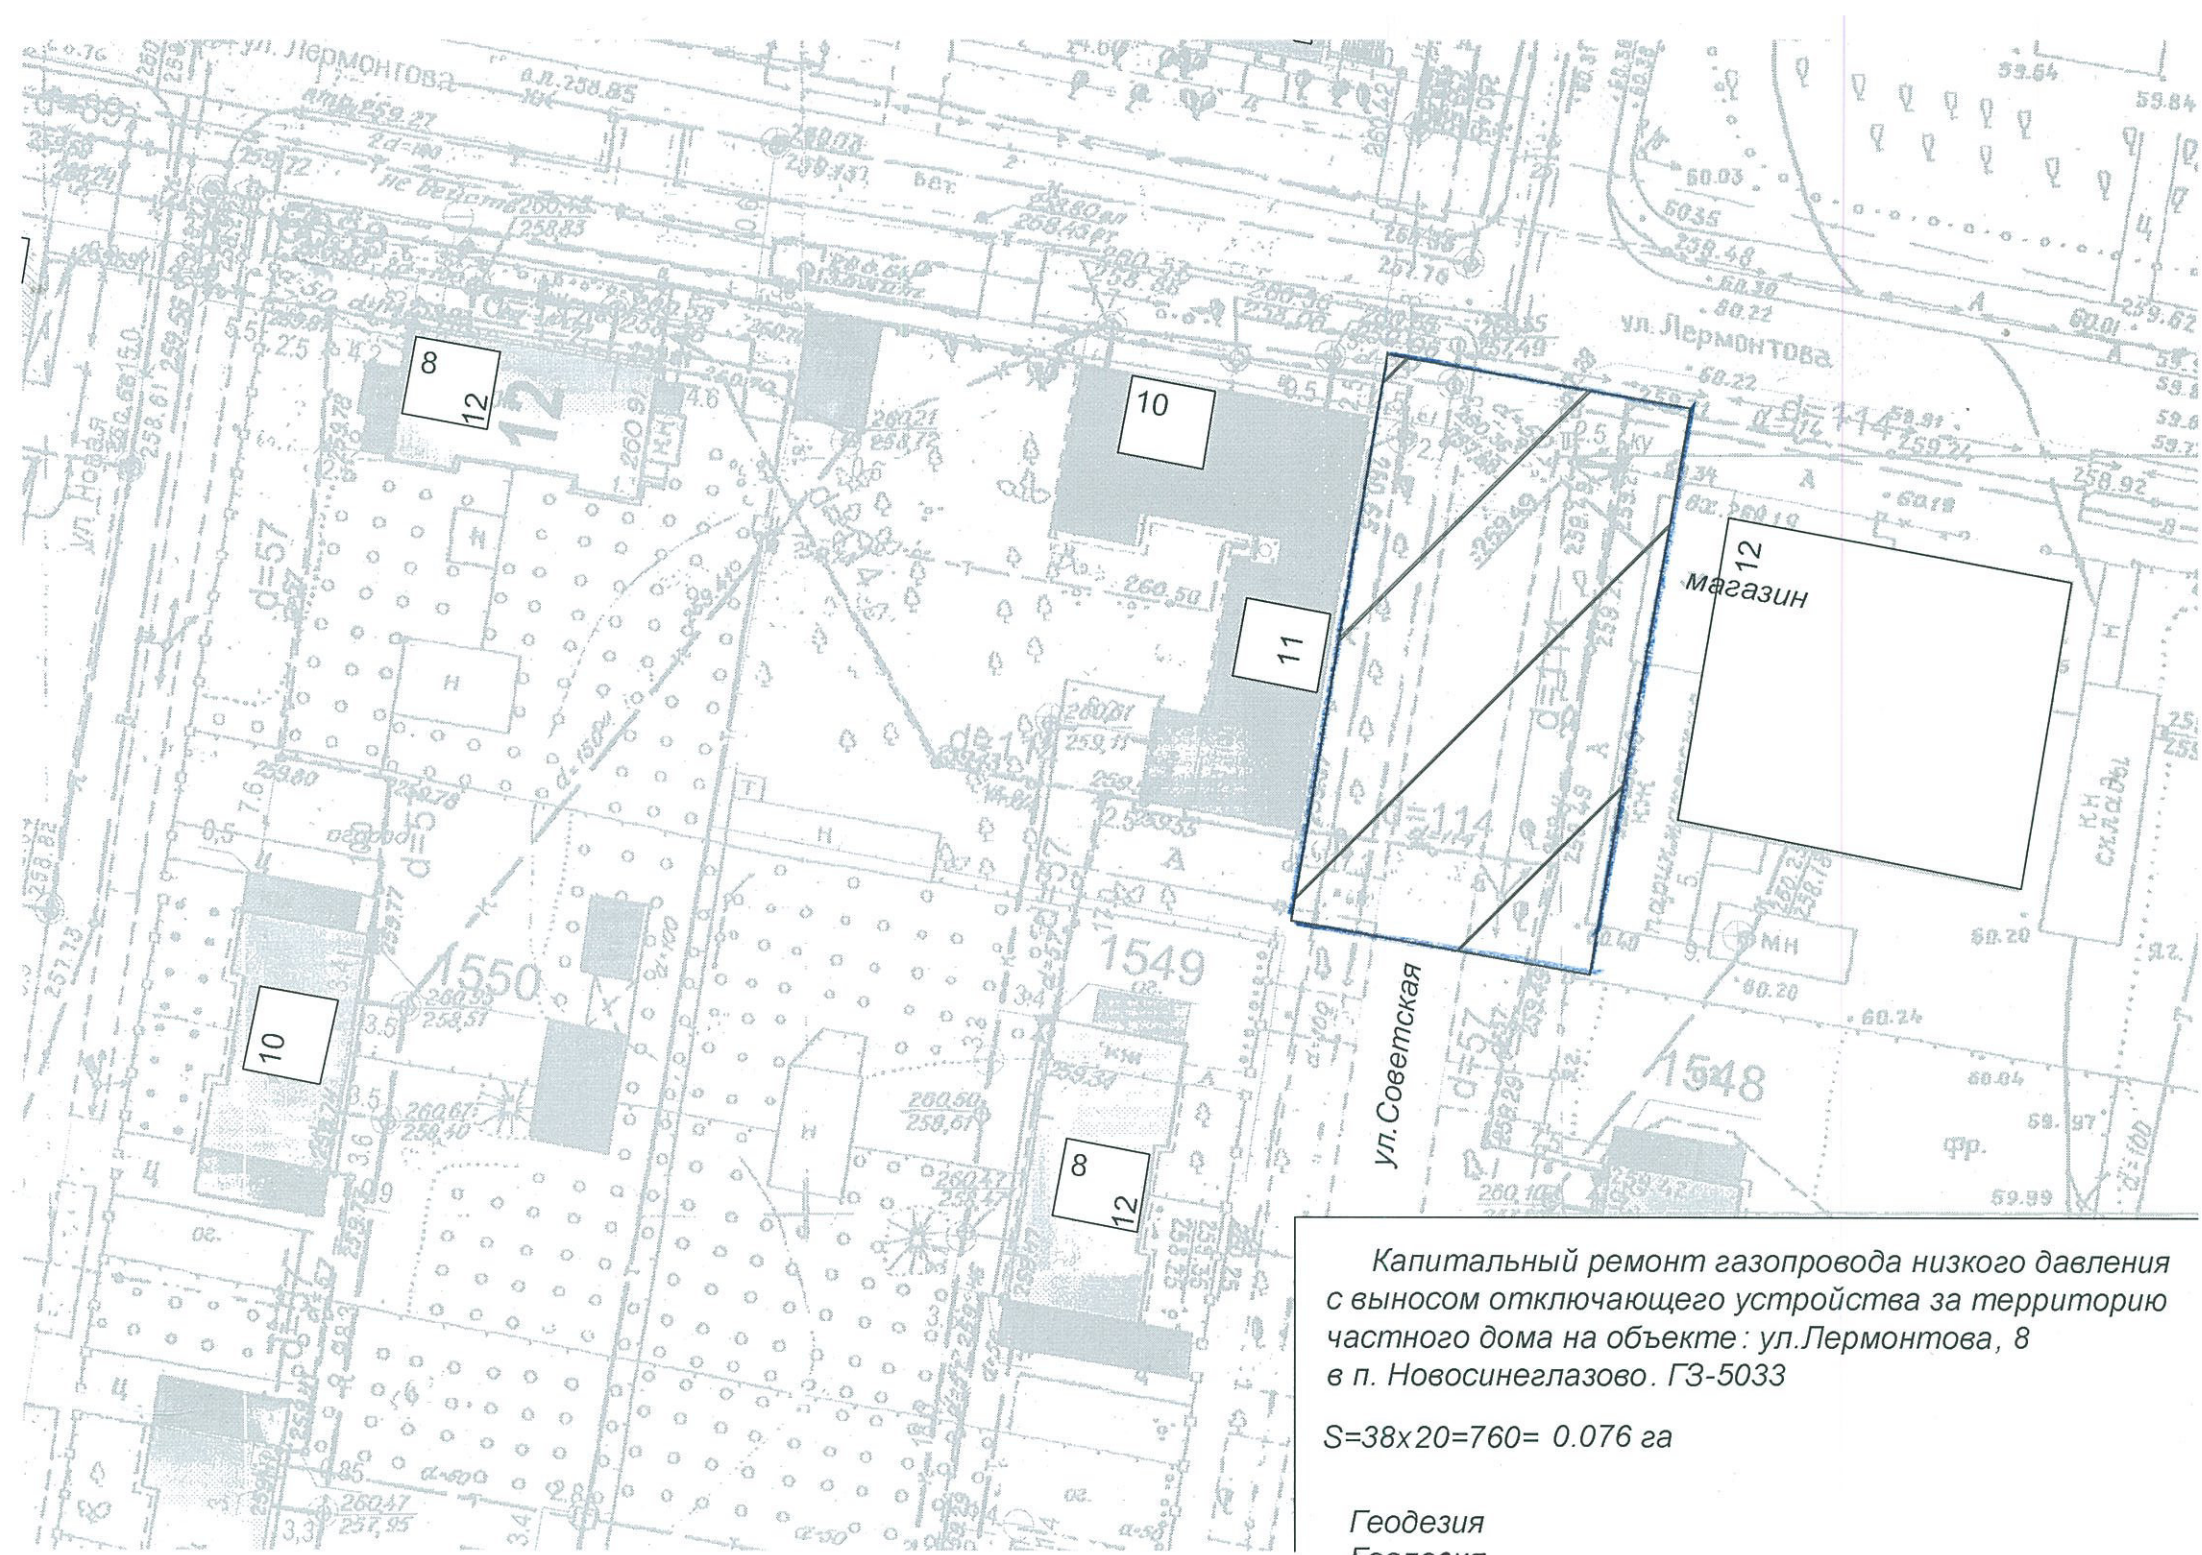


Капитальный ремонт газопровода низкого давления с выносом отключающего устройства за территорию частного дома на объекте : ул.Лермонтова, 8 в п. Новосинеглазово. ГЗ-5033

$S=38 \times 20 = 760 = 0.076$ га

Геодезия
Геодезия

Схема трассы газопровода ГЗ-769

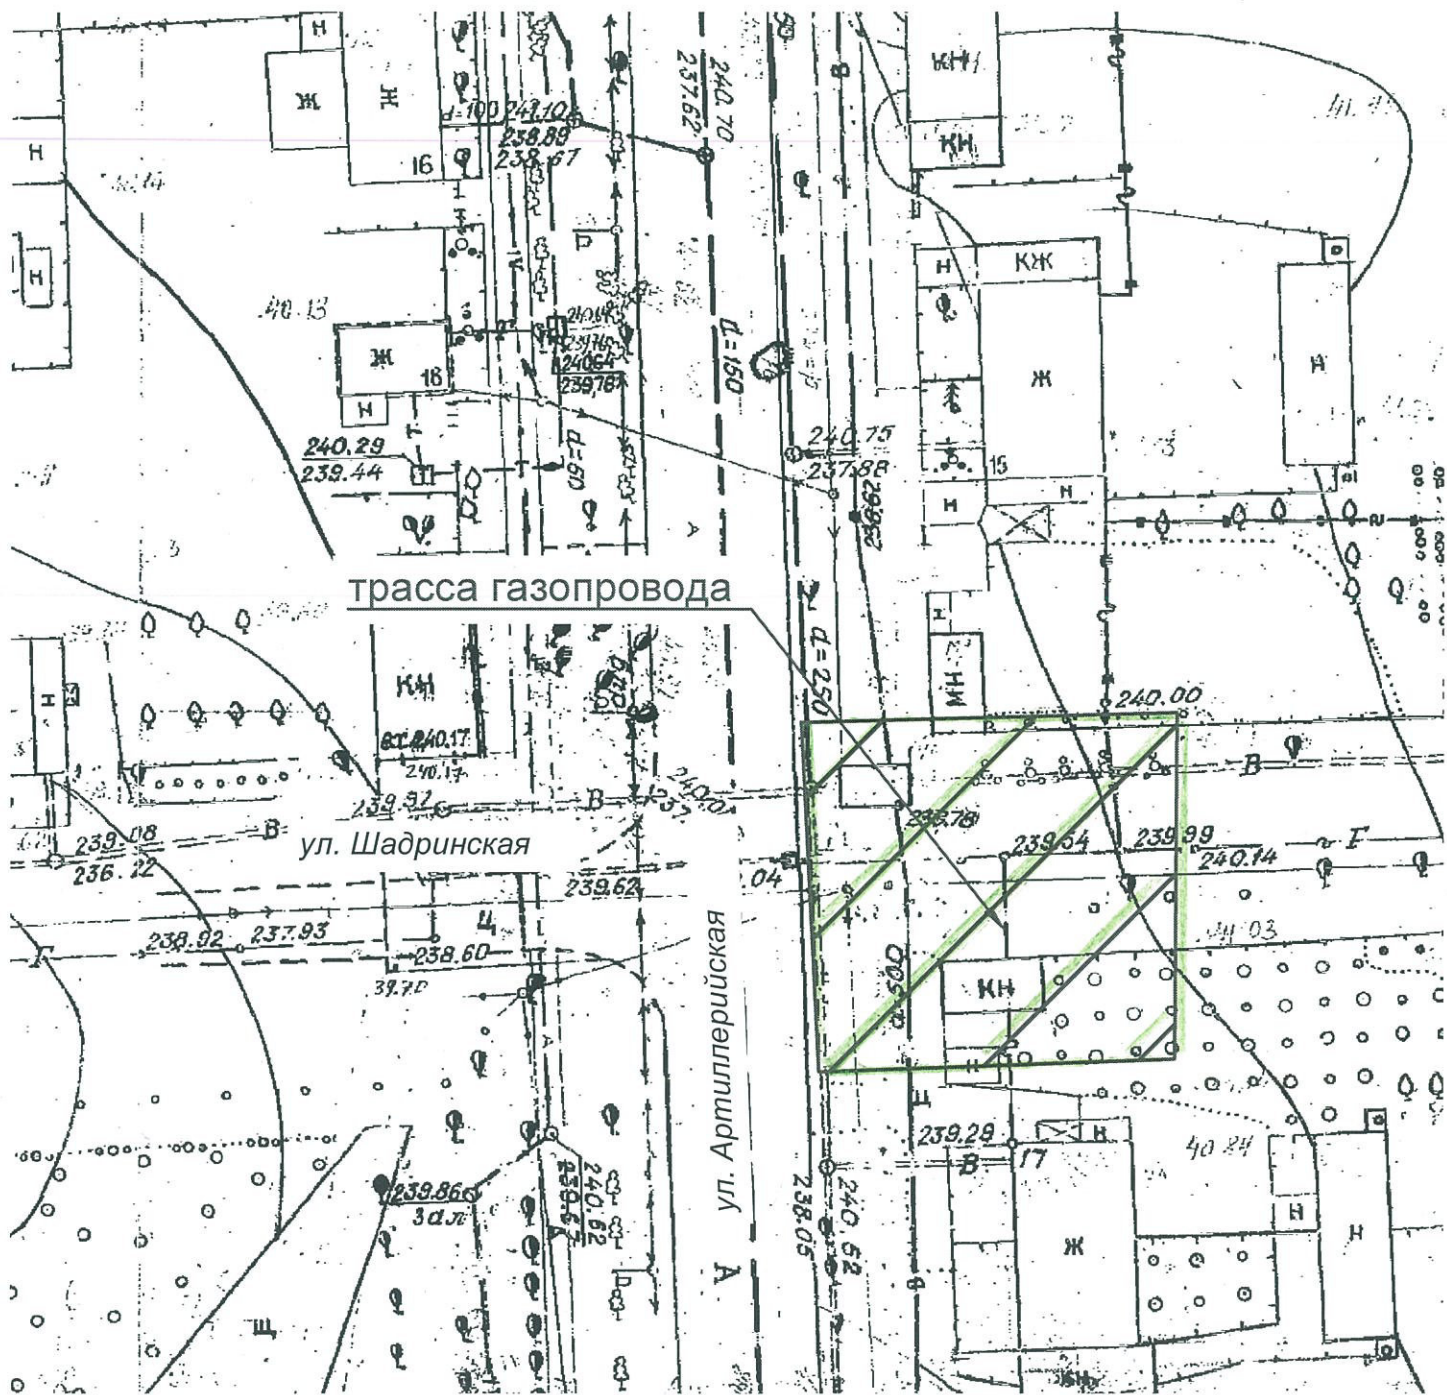

Наименование объекта:

Капитальный ремонт газопровода низкого давления с выносом отключающего устройства за территорию частного дома на объекте : ул. Артиллерийская 17, ГЗ - 769

Вид изысканий:

Топографо-геодезические и инженерно-геологические

Курнт вкл. ул. освещения

22955

Схема трассы газопровода ГЗ-946

ТП. №5



трасса газопровода 31

Наименование объекта:
 Капитальный ремонт газопровода низкого давления с выносом отключающего устройства за территорию частного дома на объекте : ул. Танкистов 51 - 53, ГЗ - 946
 Вид изысканий:
 Топографо-геодезические и инженерно-геологические

Схема трассы газопровода ГЗ-965



Наименование объекта:

Капитальный ремонт газопровода низкого давления с выносом отключающего устройства за территорию частного дома на объекте : ул. Вязовая 32, ГЗ - 965

Вид изысканий:

Топографо-геодезические и инженерно-геологические

Ул.Тургоякская

80



Ремонт ШРП-115 с заменой оборудования


Геодезия
Геология


Установка шарового крана в подземном исполнении
с ликвидацией газового колодца №1002, ул.Гагарина,4

$S=35 \times 20 = 700 \text{ м}^2 = 0.070 \text{ га}$

Геодезия
Геология

4

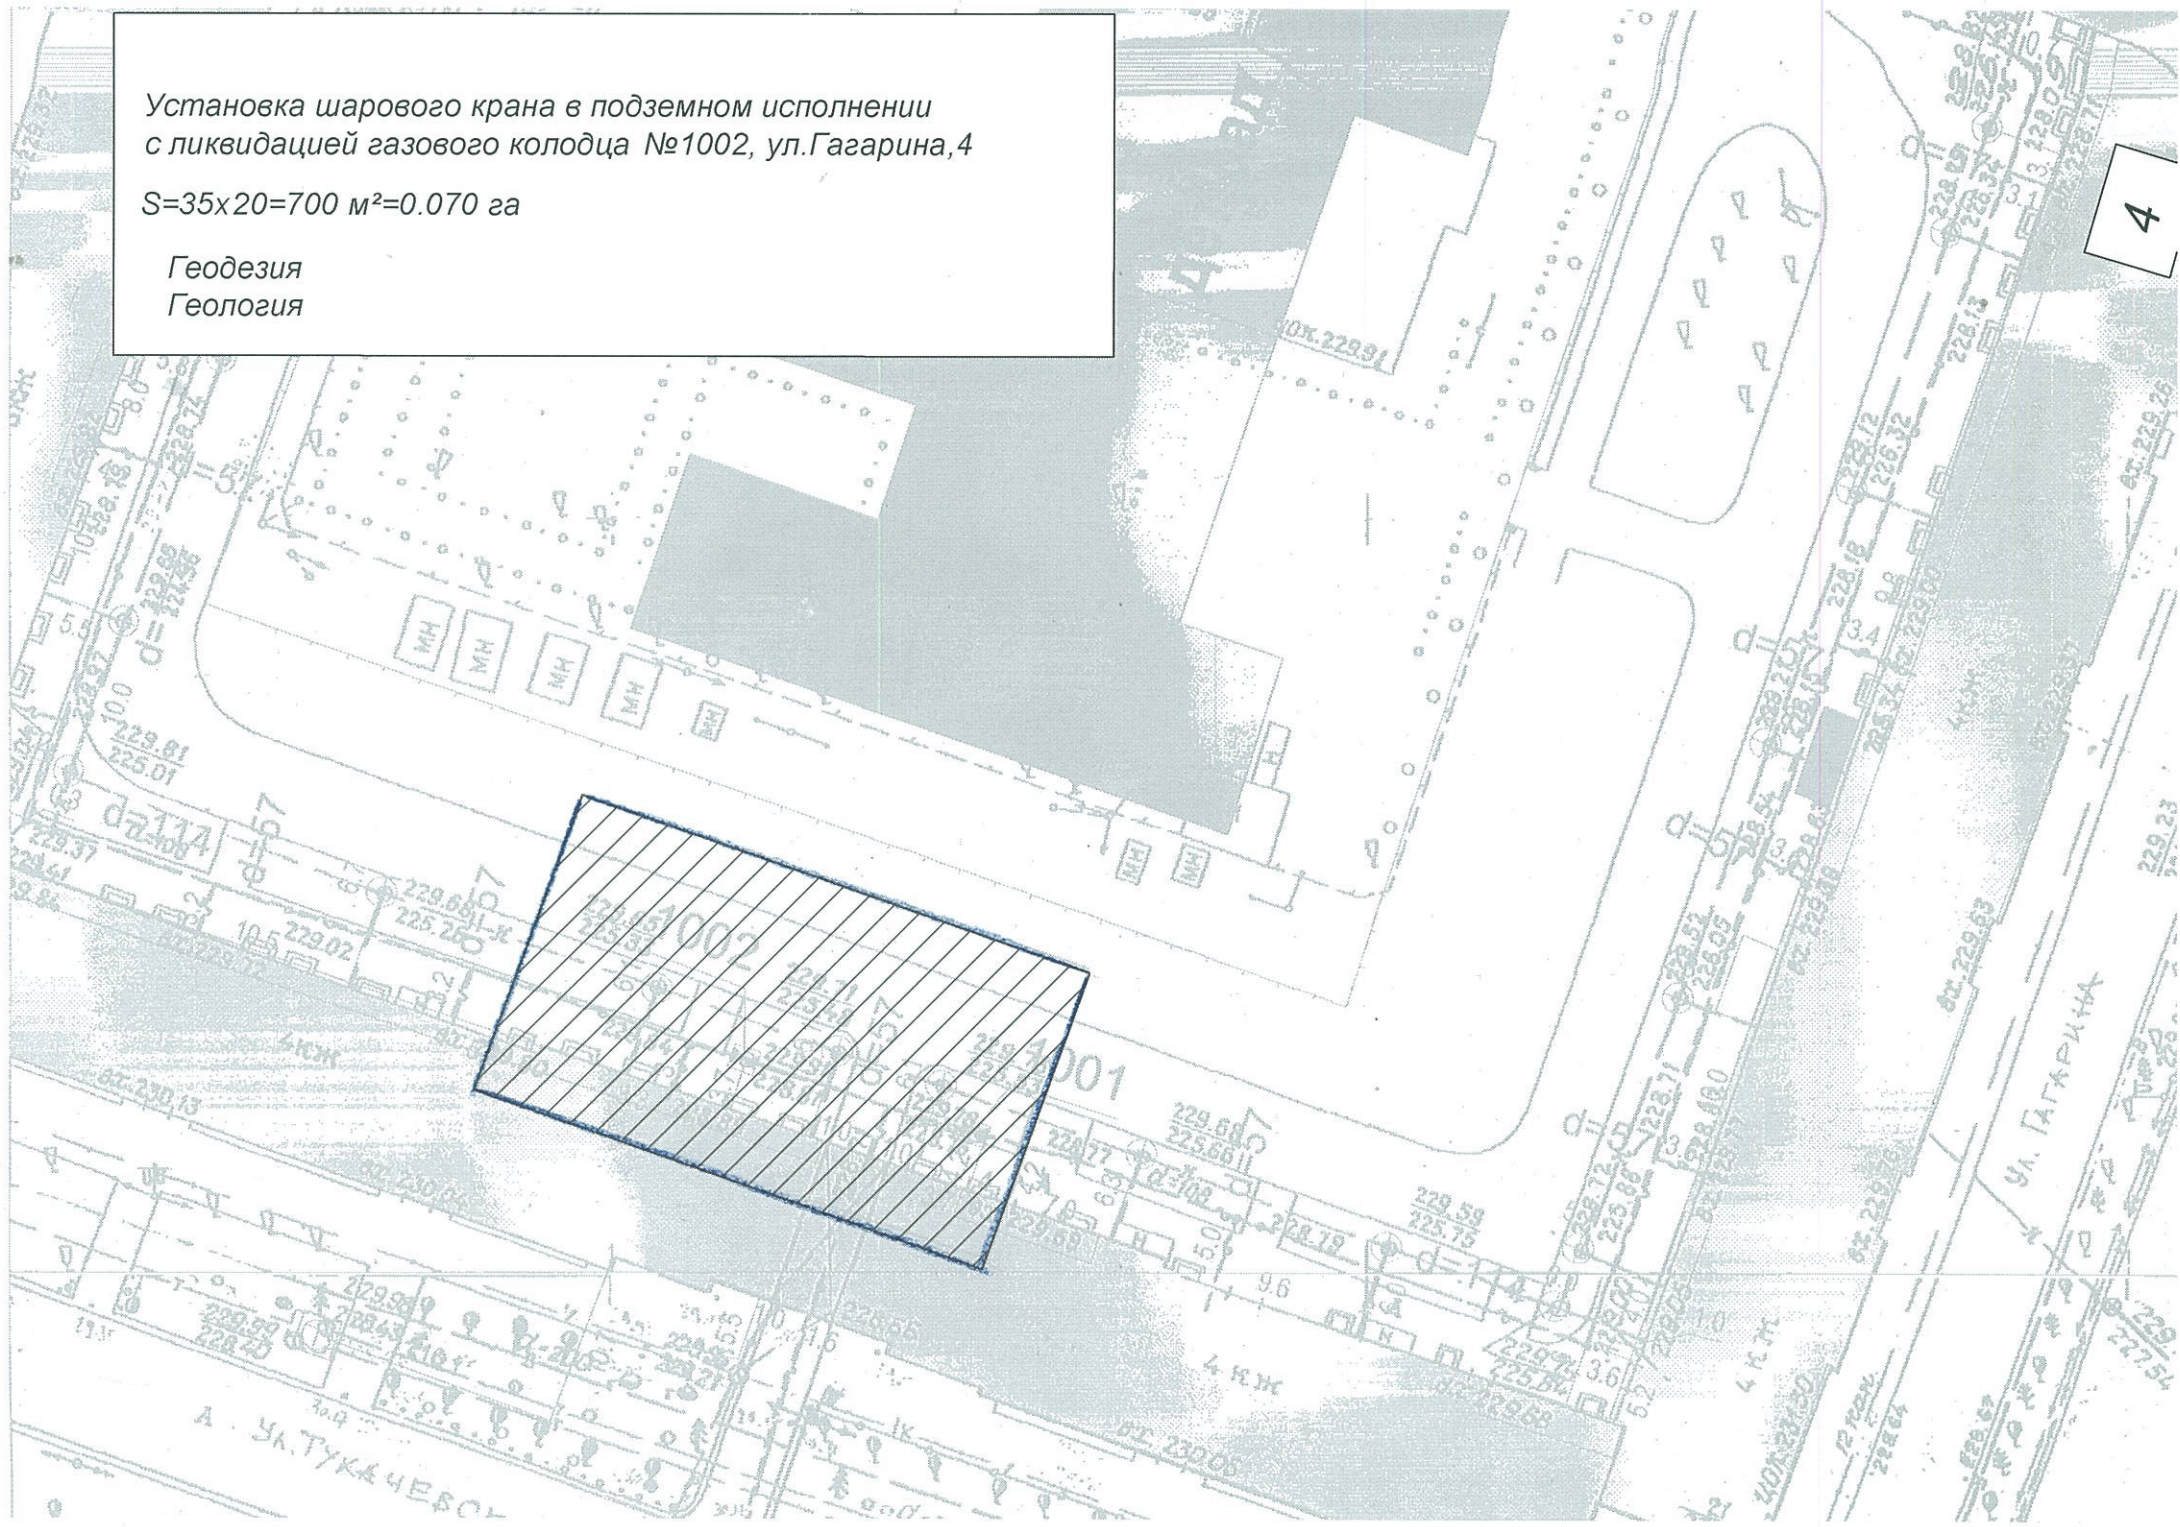

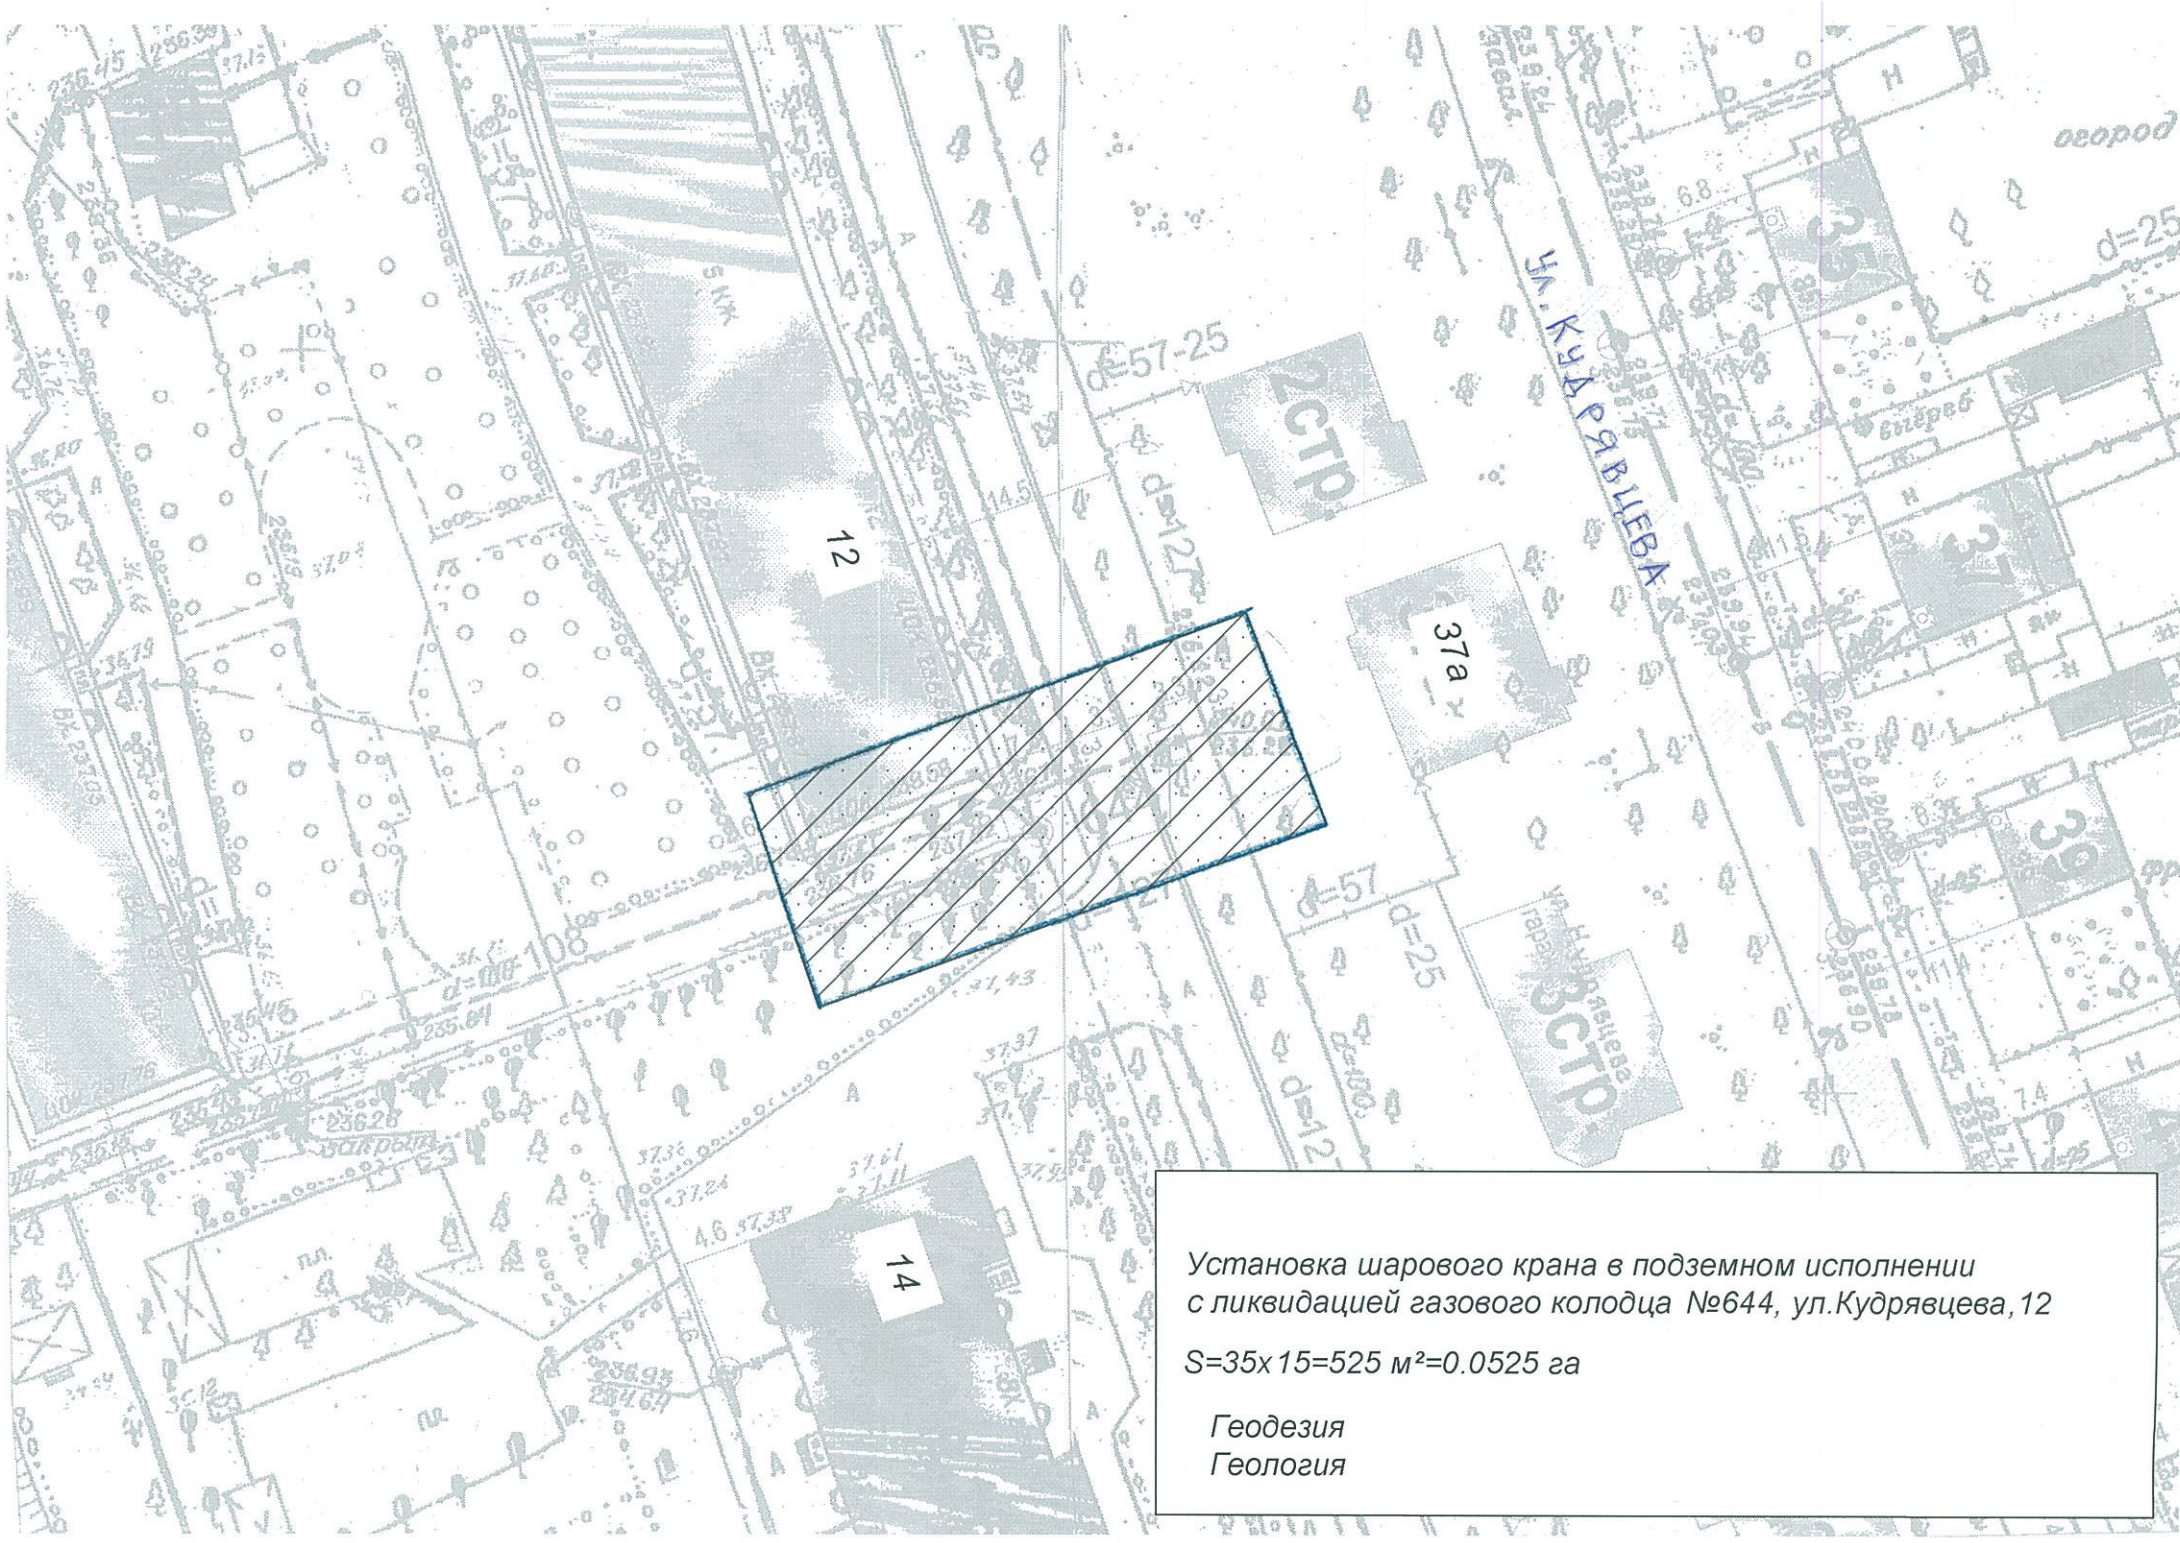

Установка шарового крана в подземном исполнении
с ликвидацией газового колодца №644, ул.Кудрявцева, 12

$S=35 \times 15 = 525 \text{ м}^2 = 0.0525 \text{ га}$

Геодезия
Геология