

Ул. К. Маркса

Ул. Пушкина

ул. Пушкина

ул. К. Маркса

Офис Центр Свобода

УК СВ-30

ШРП


Магазин "Джемир"

*ул. Пушкина, 27а*


Гараж

Гараж

Ул. К. Маркса

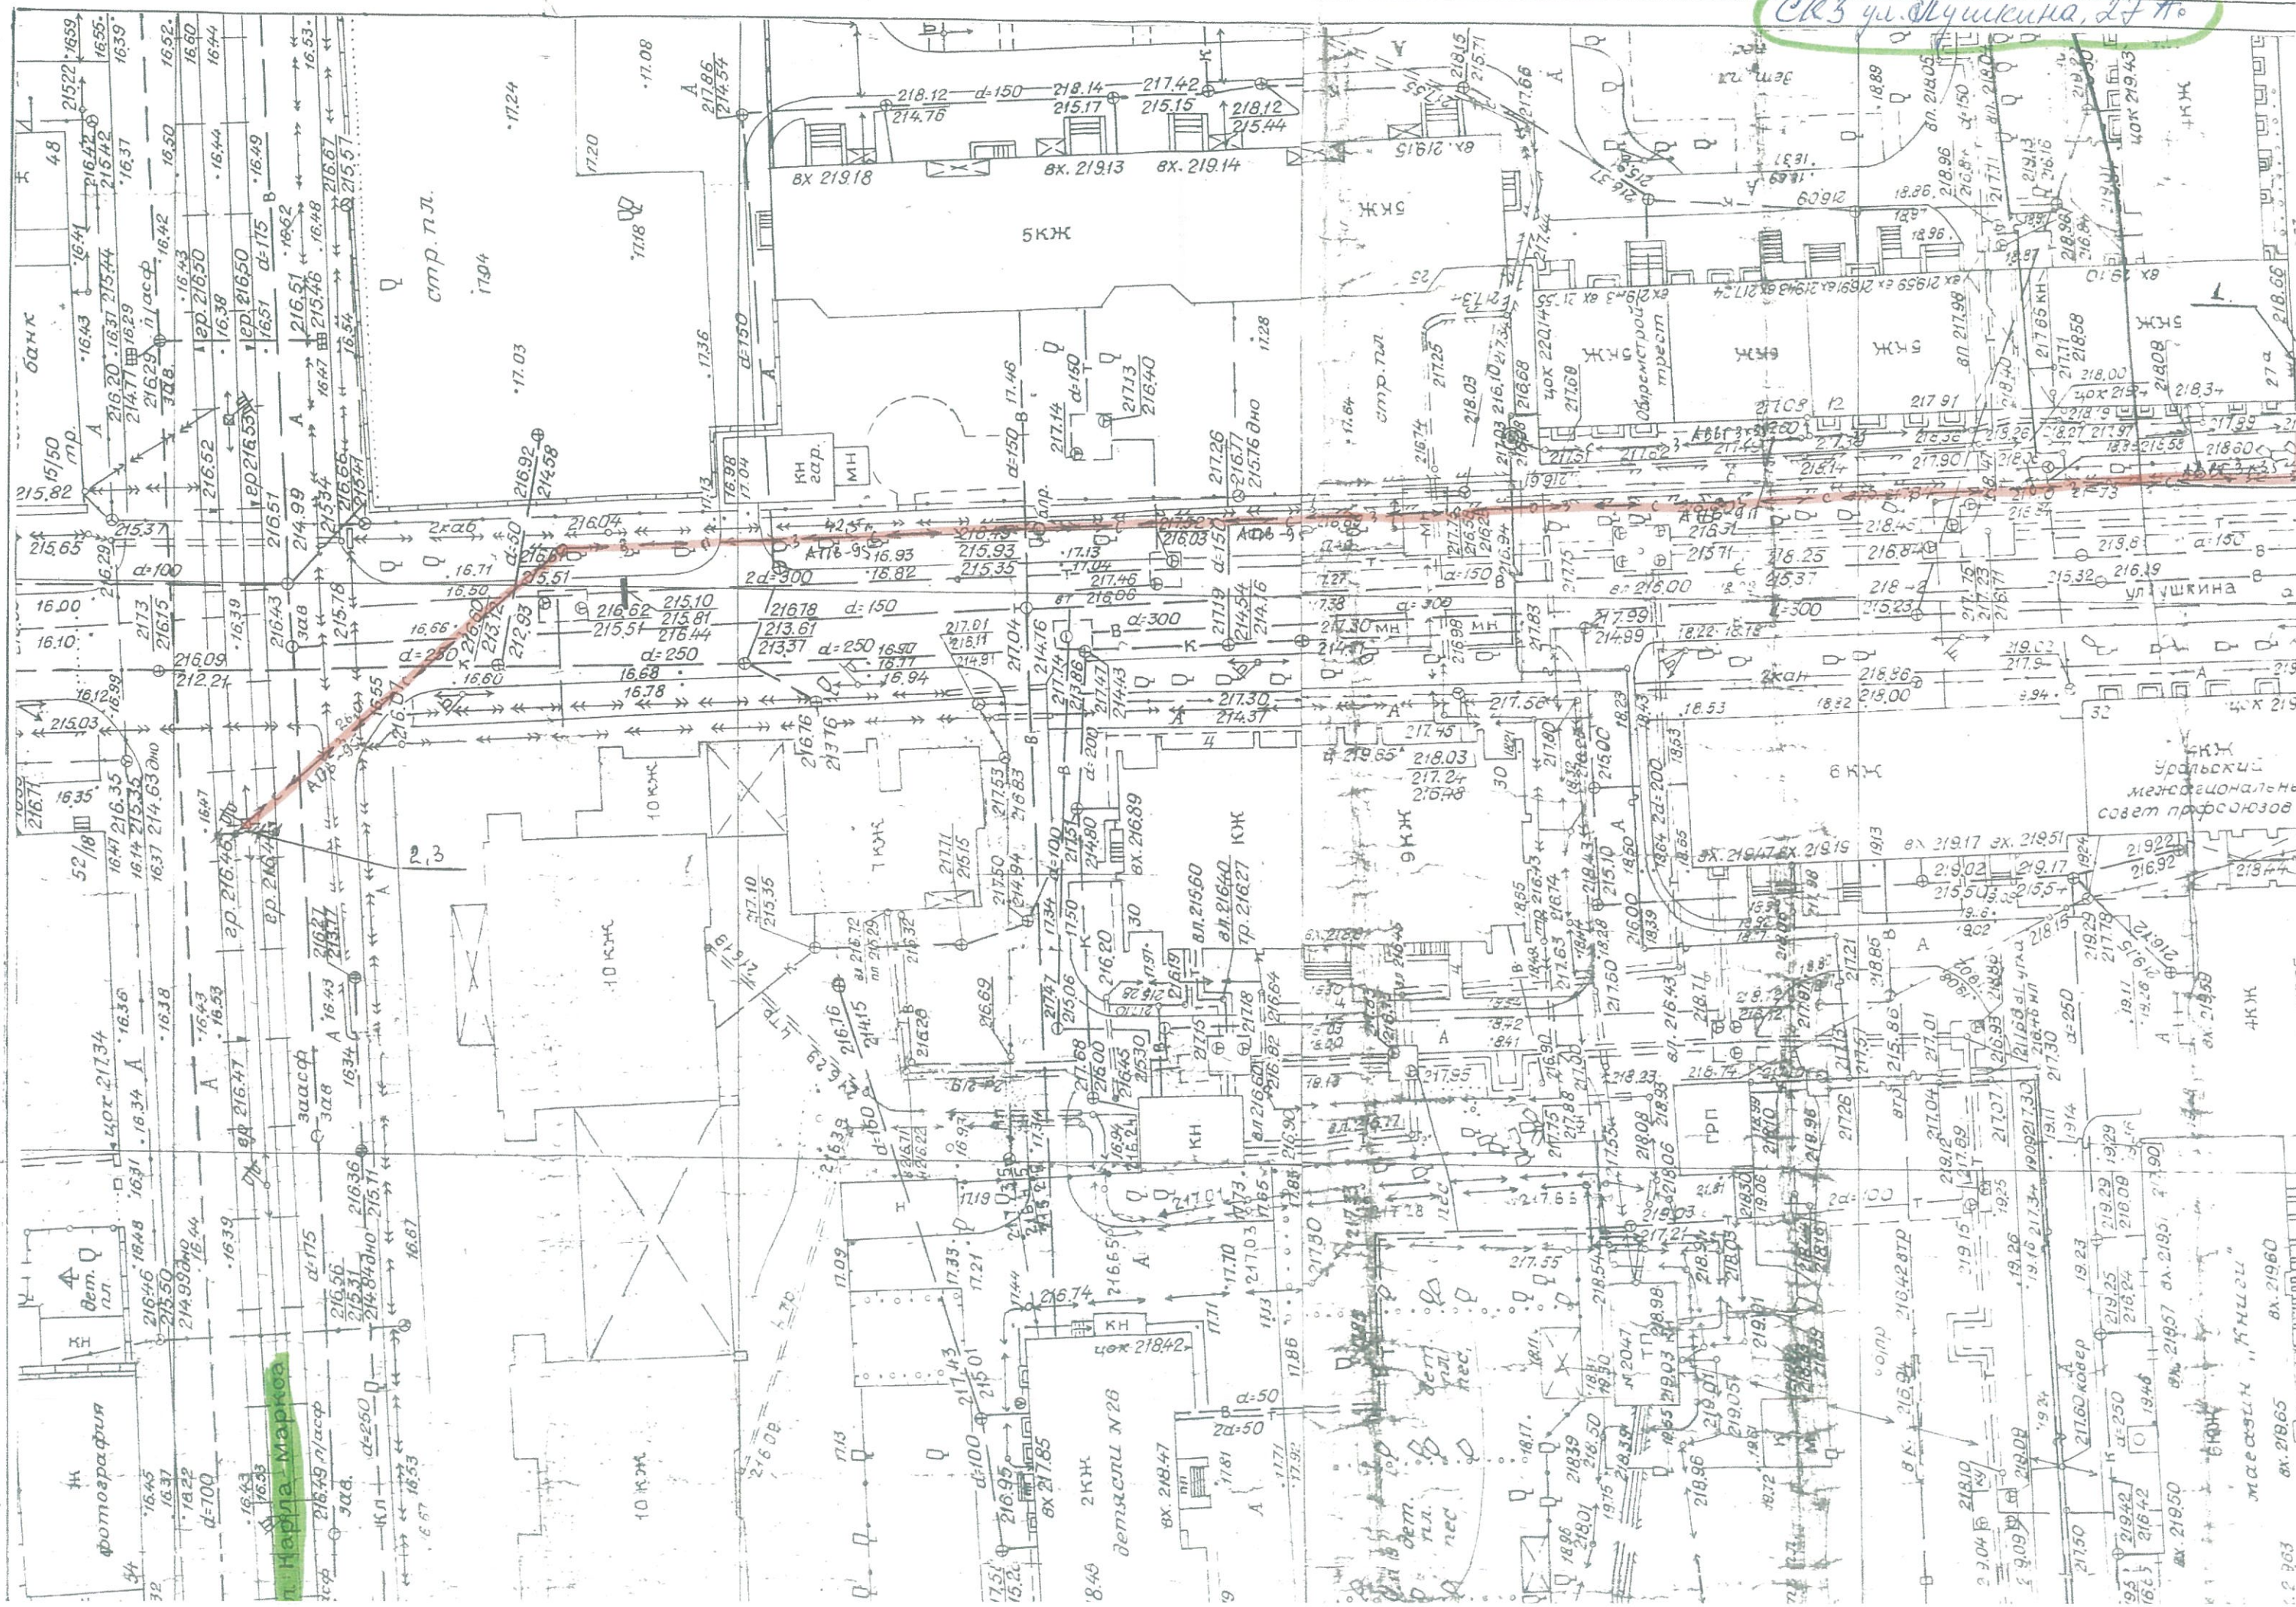

СКЗ ул. Пушкина 24а

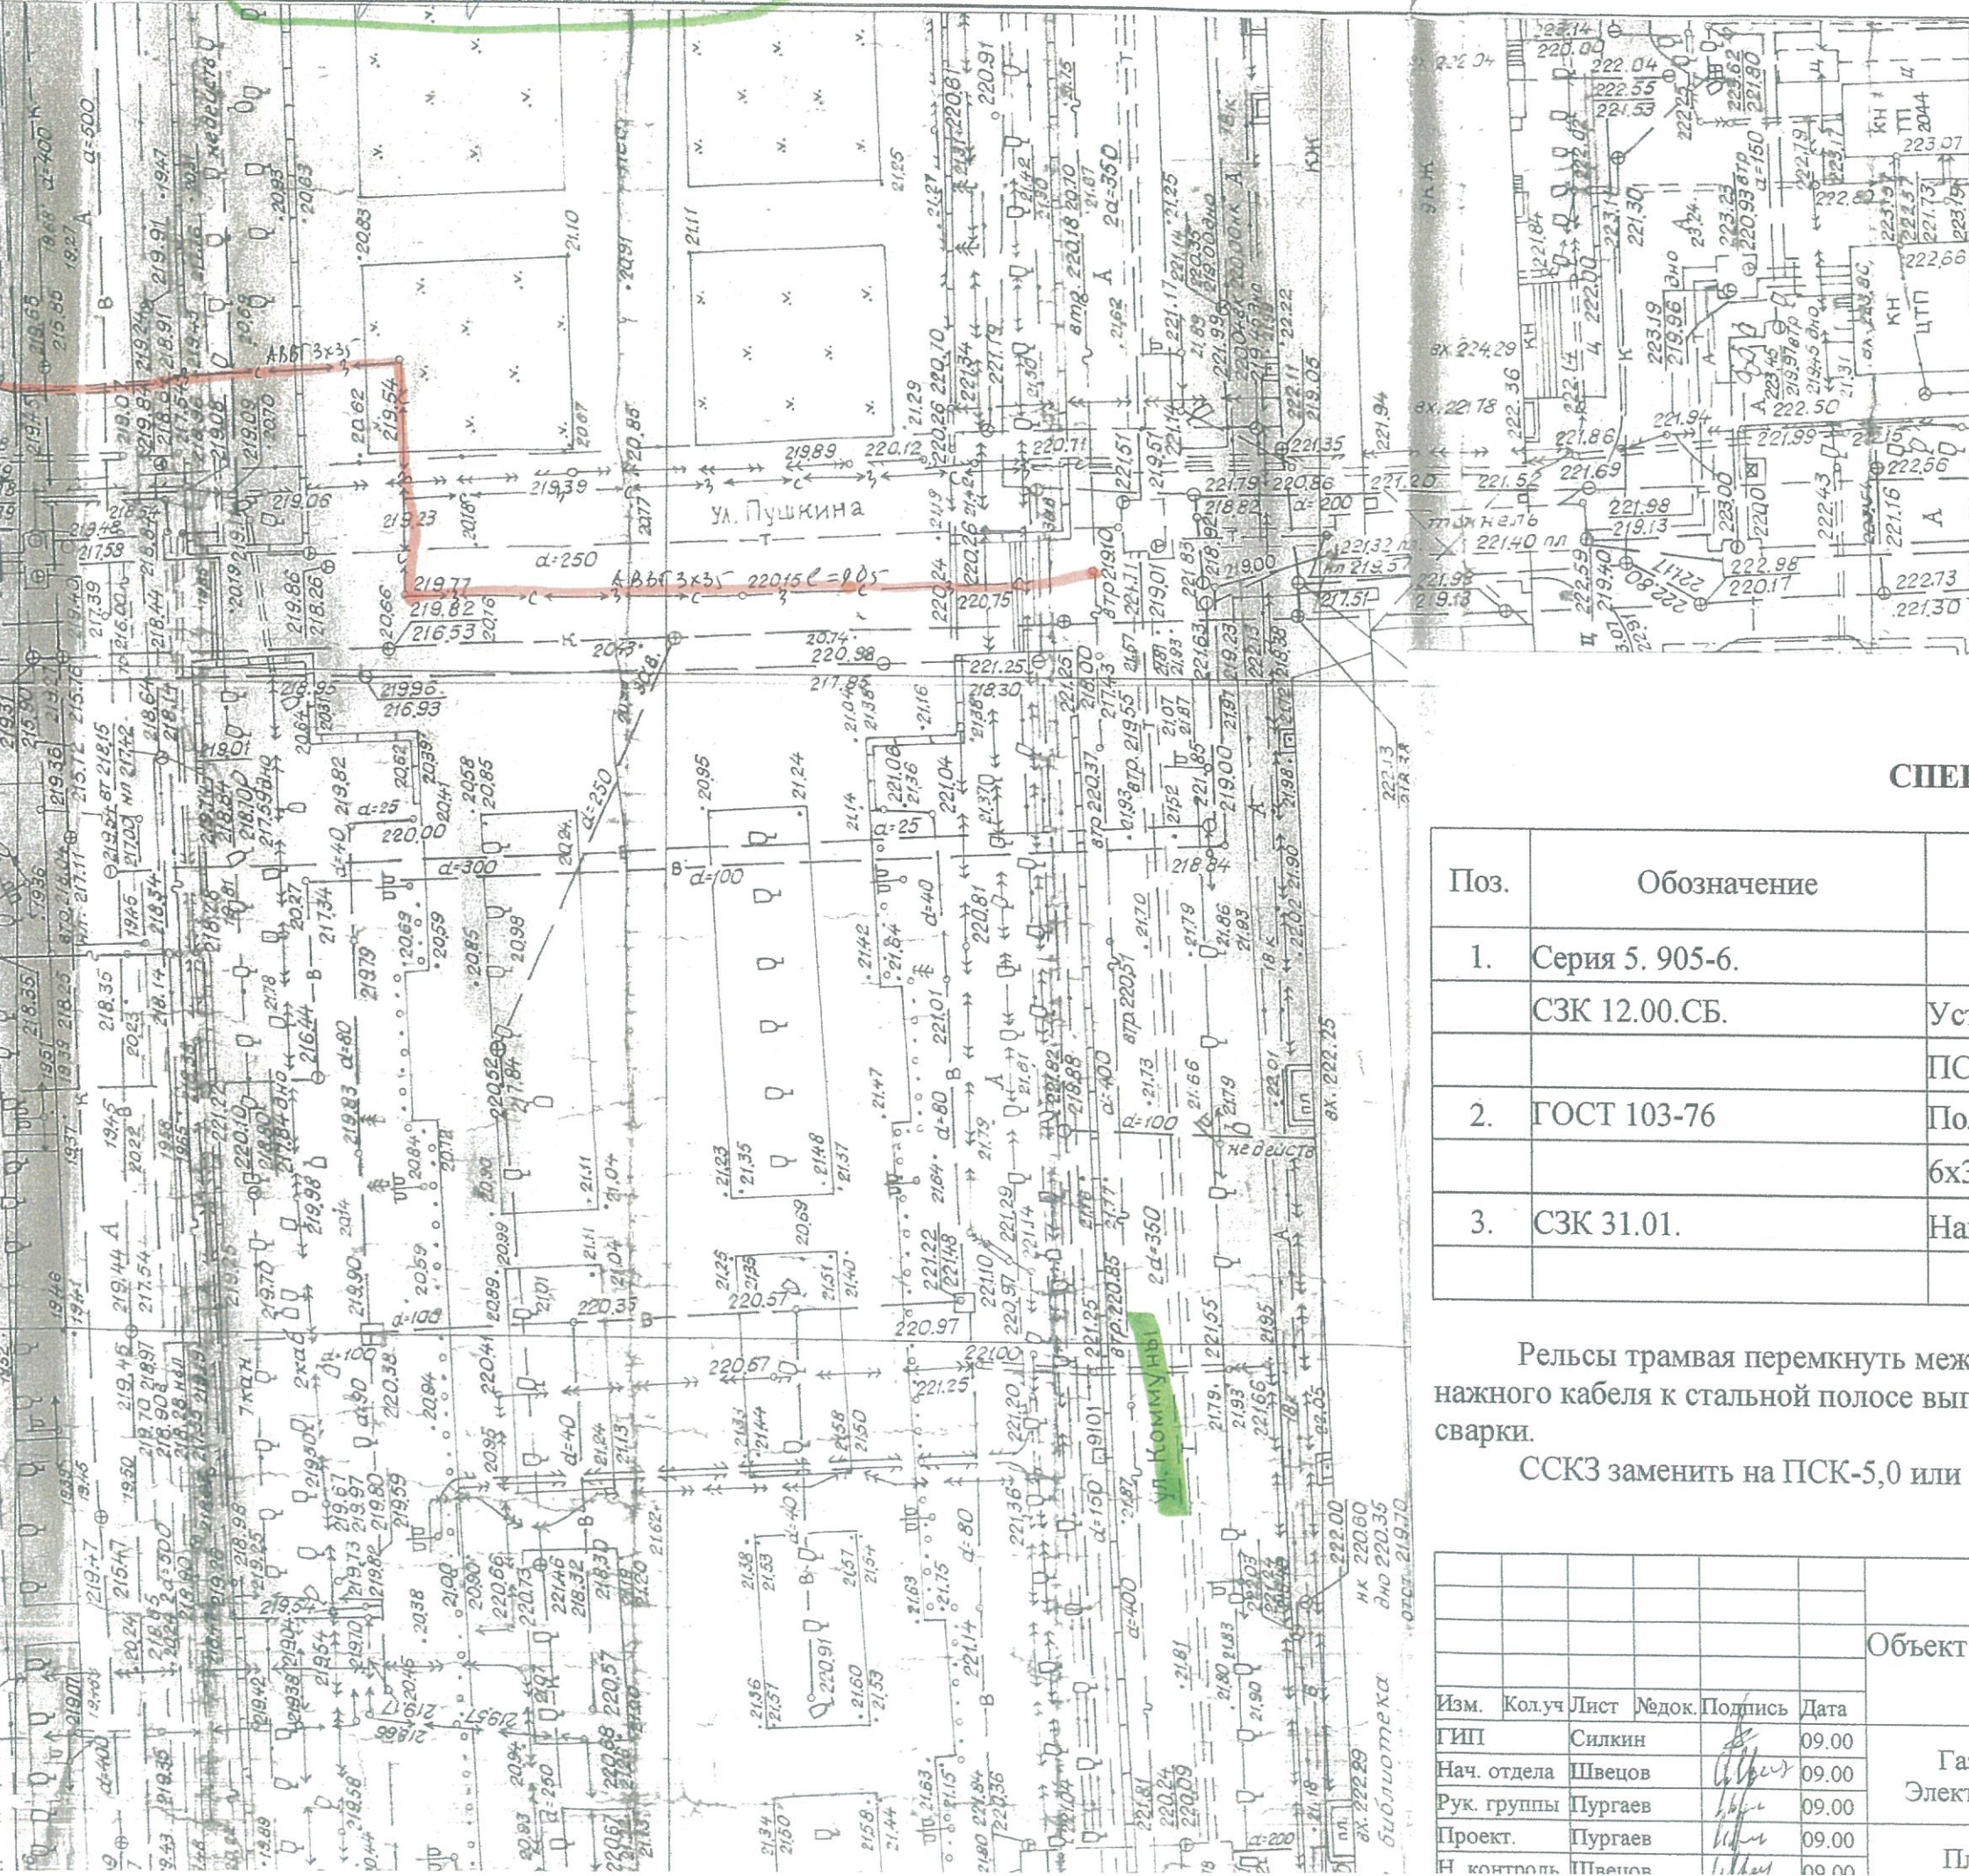


СПЕЦИФИКАЦИЯ.

Поз.	Обозначение	Наименование	Кол	Масса ед., кг	Примечание
1.	Серия 5. 905-6. СЗК 12.00.СБ.	Установка катодной станции ПСК-5,0	1.		
2.	ГОСТ 103-76	Полоса стальная сечением 6х30 мм. , м.	4,0		
3.	СЗК 31.01.	Наконечник	1.		

Рельсы трамвая пережмут между собой стальной полосой. Подключение дренажного кабеля к стальной полосе выполнить с помощью наконечника СЗК 31.01. и сварки.

ССКЗ заменить на ПСК-5,0 или аналогичную ей.

225102-ЭХЗ.					
Объект: Часовой завод "Молния".					
Изм.	Кол.уч	Лист	Модок.	Подпись	Дата
ГИП		Силкин			09.00
Нач. отдела		Швецов			09.00
Рук. группы		Пургаев			09.00
Проект.		Пургаев			09.00
Н контроль		Швецов			09.00
Газоснабжение котельной. Электрохимзащита от коррозии.				Стадия	Лист
План размещения средств				РП	3.
				Листов	
АО "Уралпромпроект"					

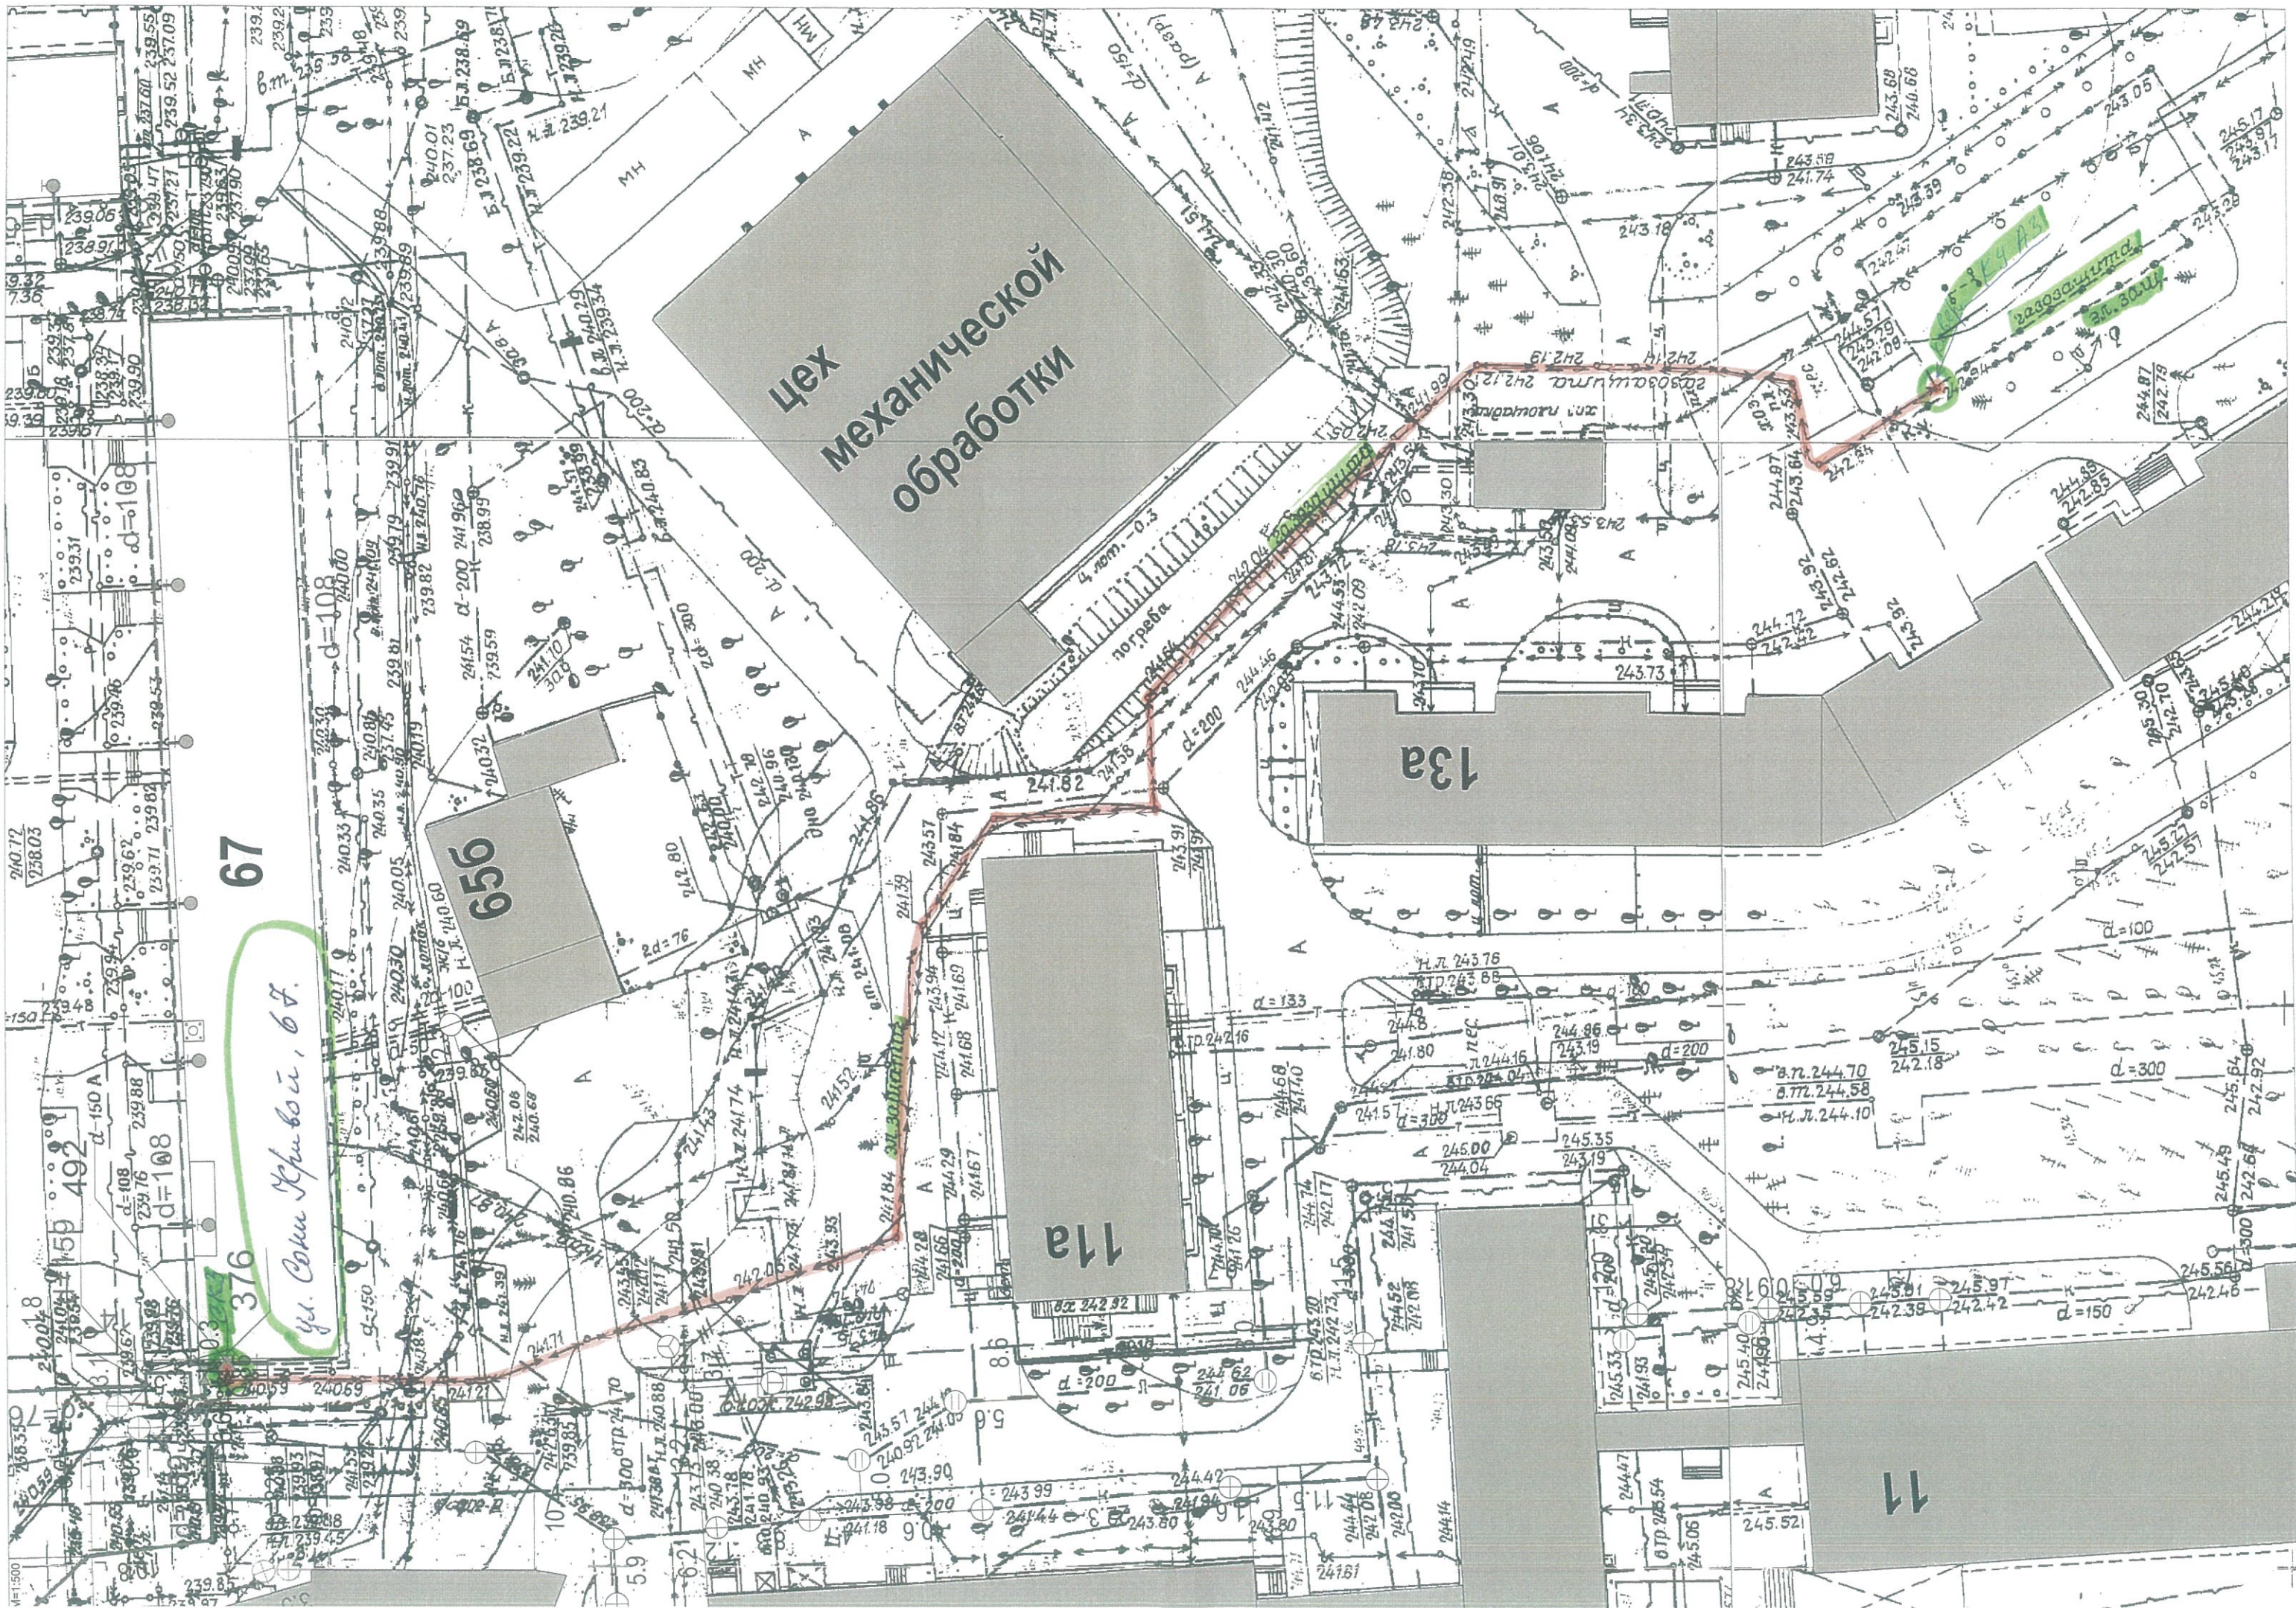

Цех  
механической  
обработки

13a

11a

67


656

376

ул. Св. Кривой, 67.


11

С.С. 23.01.2011

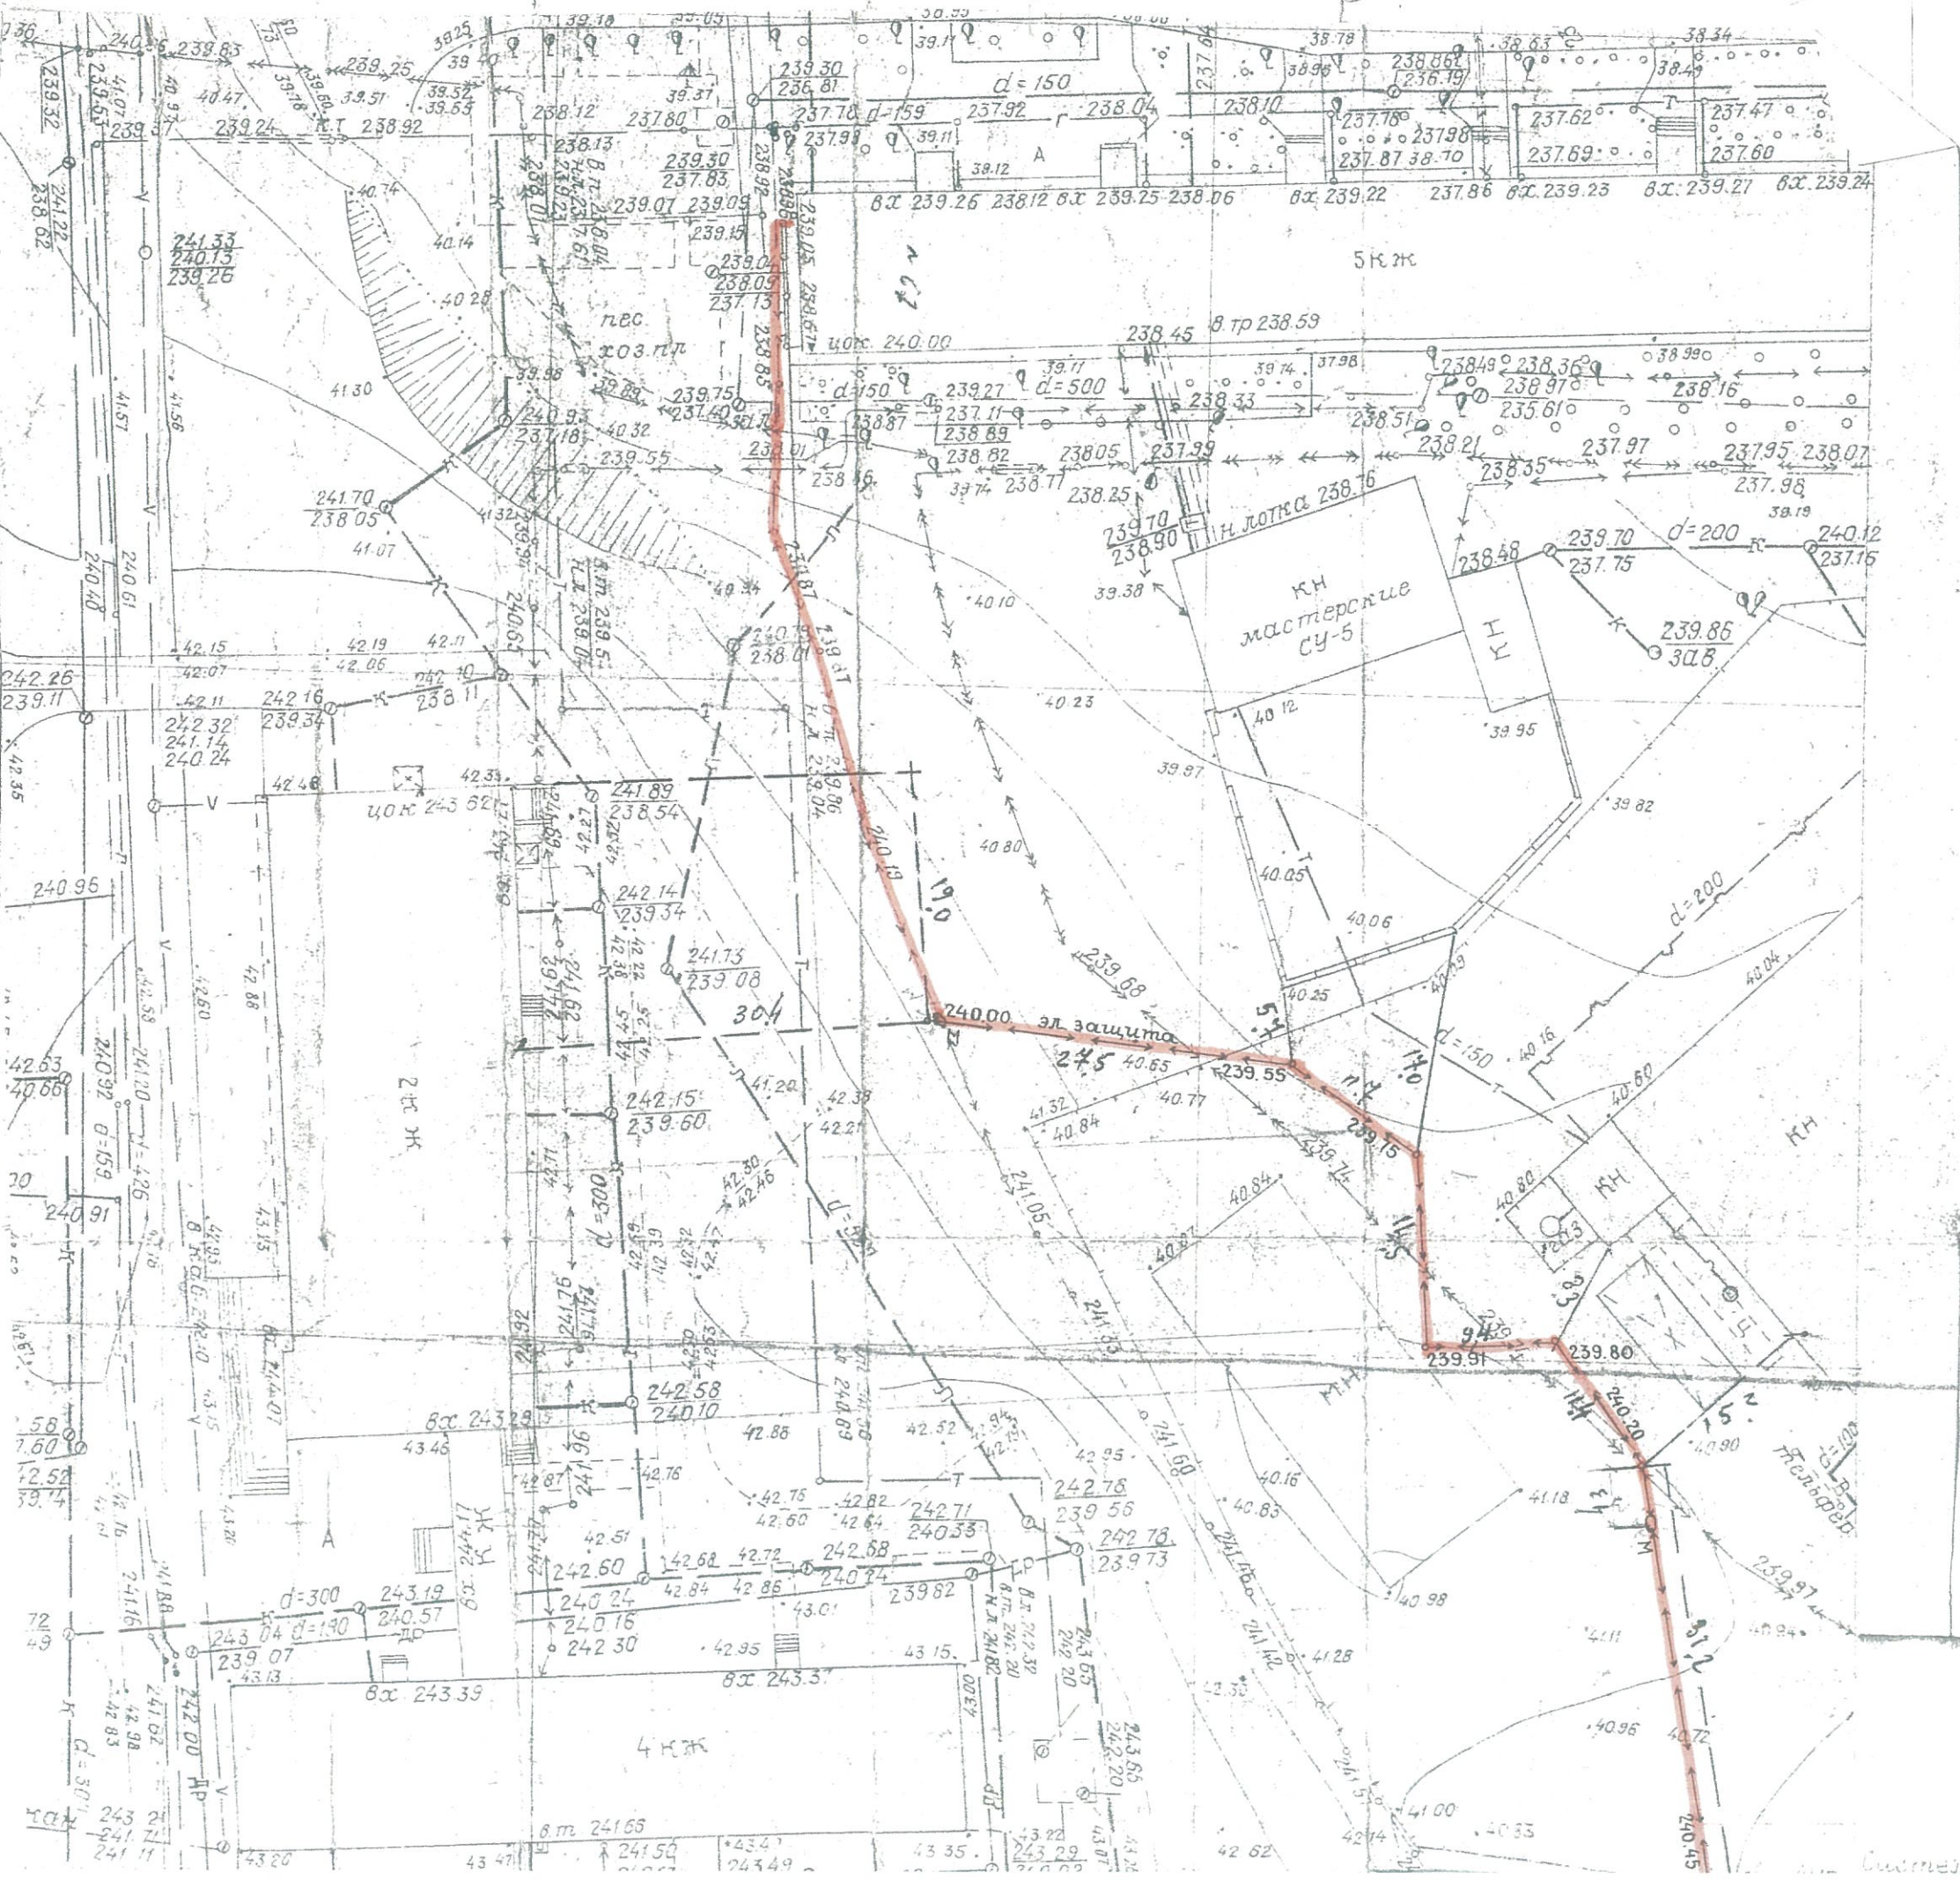

Система в едином исполнении

С.К.С. ул. Соли Кривой, 67.

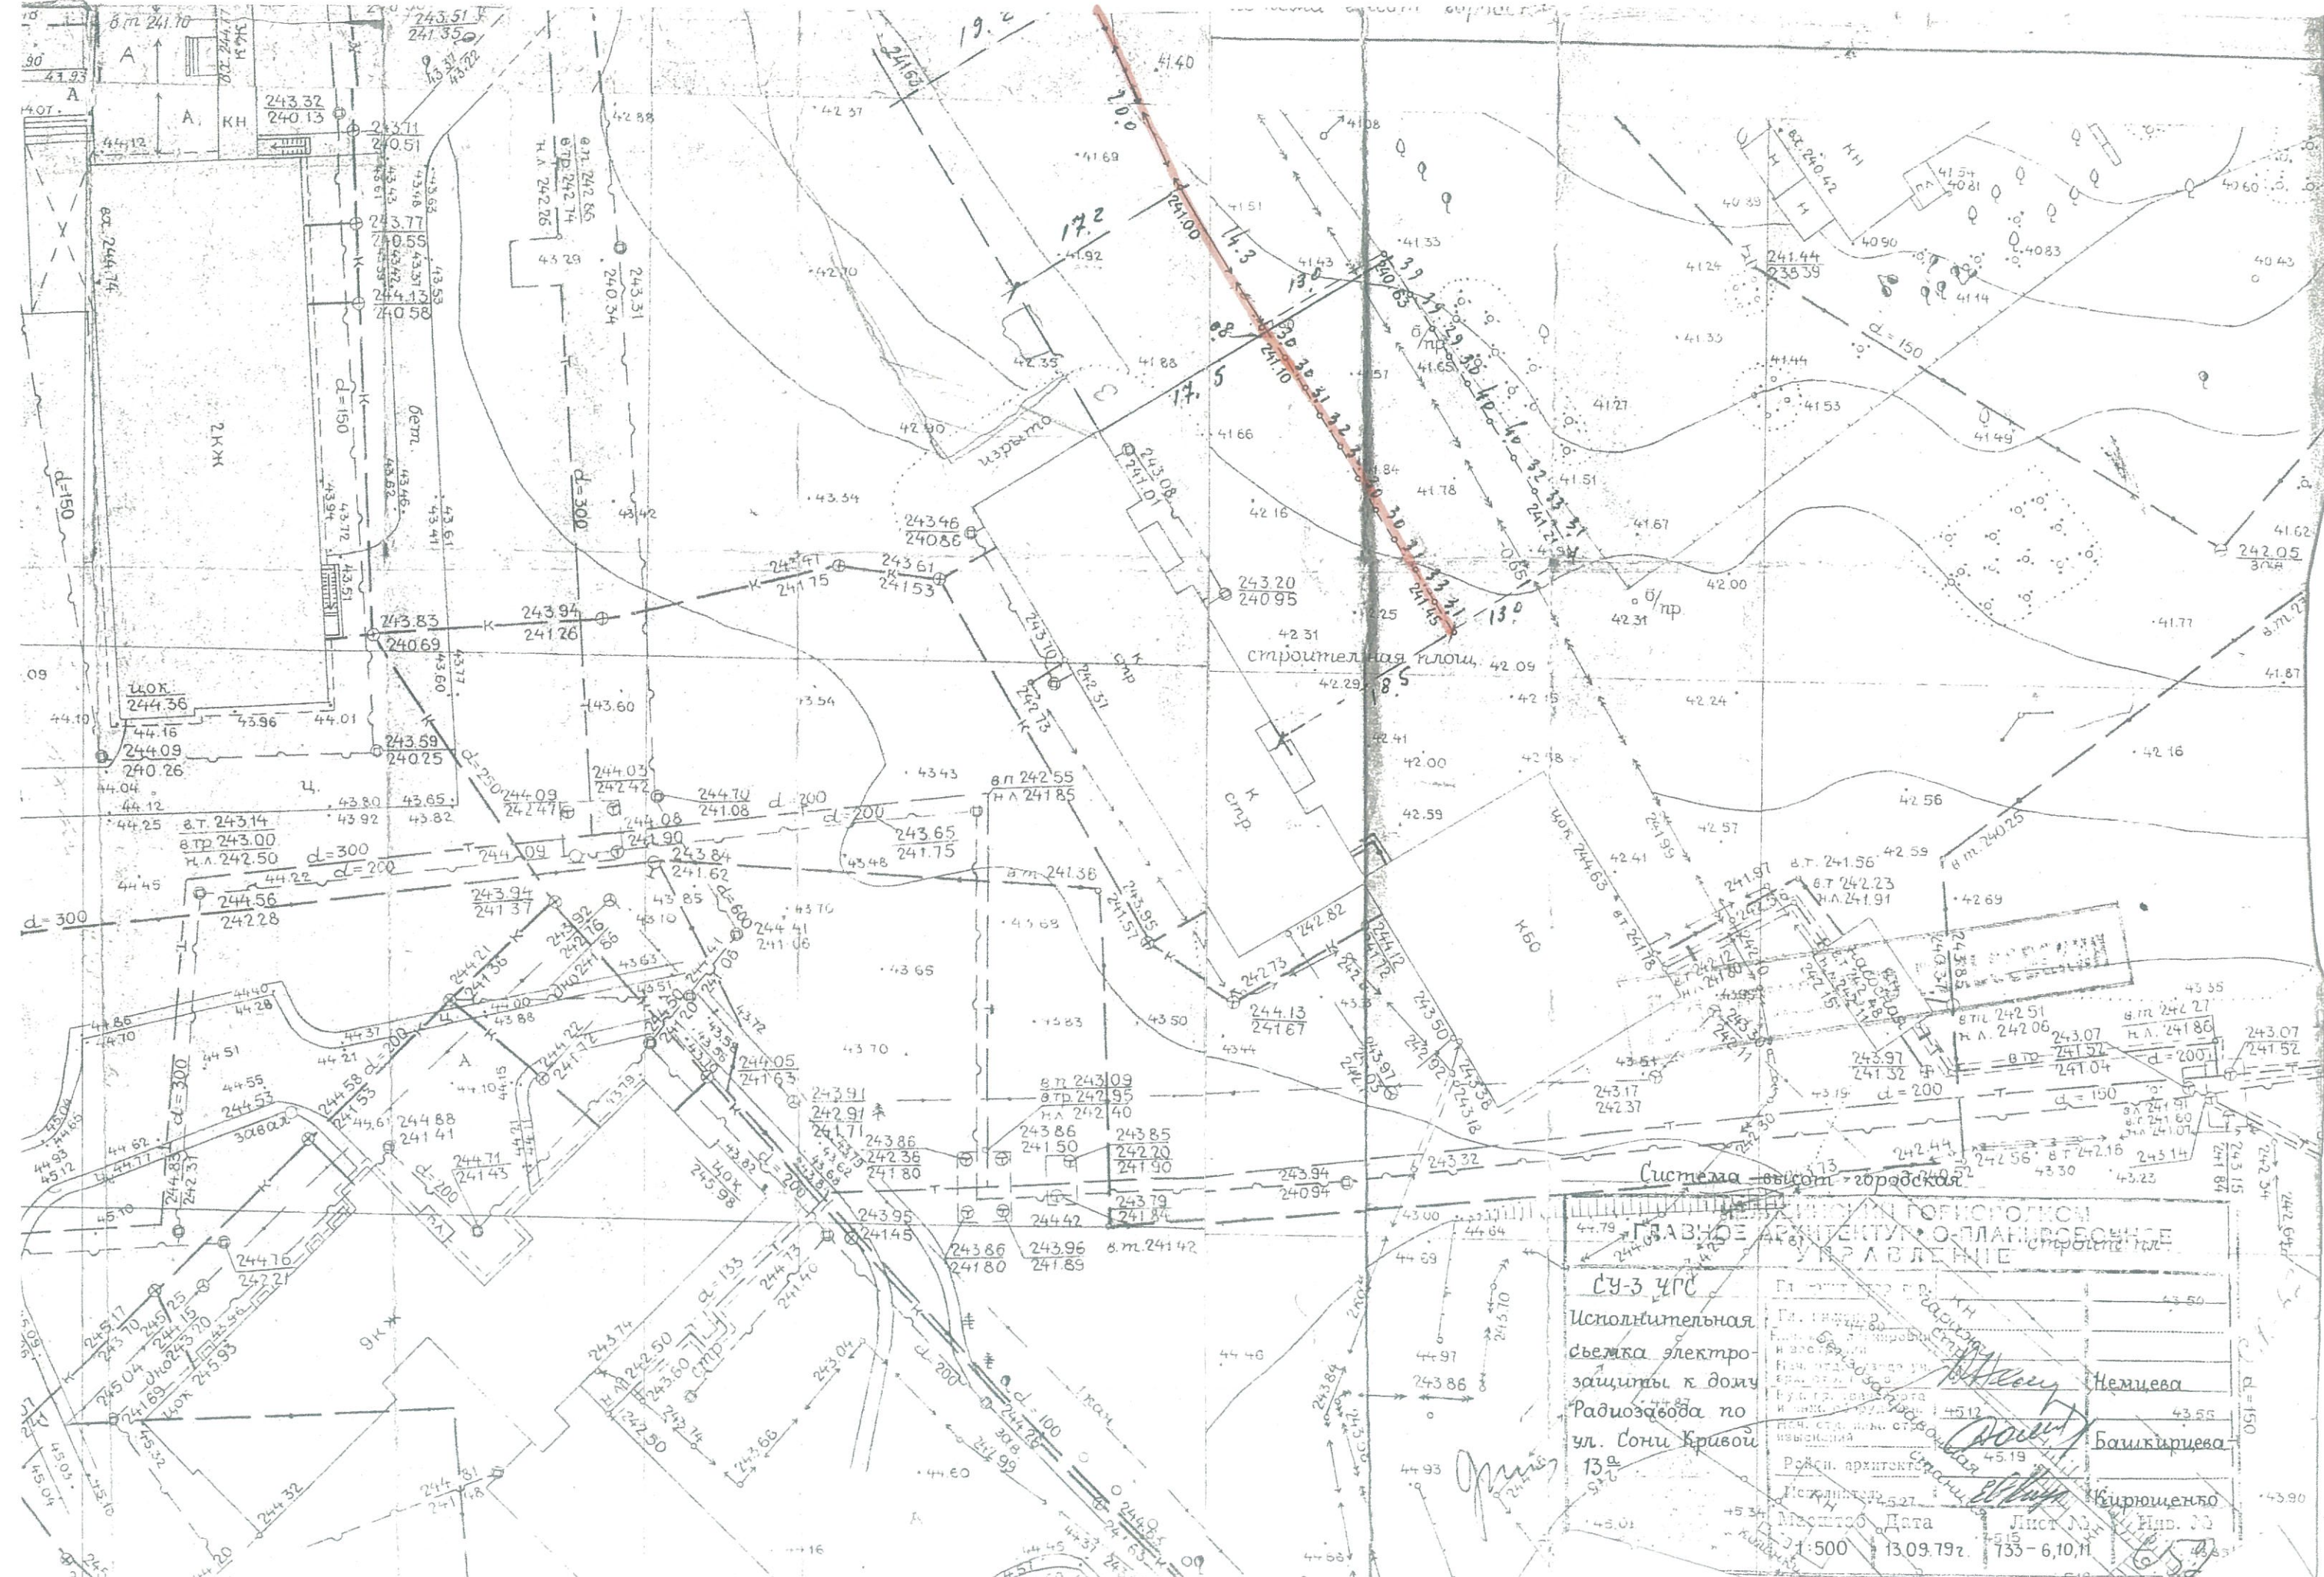

Система -vision- городская

ГЛАВНОЕ АРХИТЕКТУРО-ПЛАНИРОВОЧНОЕ УПРАВЛЕНИЕ


СУ-3 УРС

Исполнительная  
съемка электро-  
защиты к дому  
Радиозавода по  
ул. Соли Кривой  
13<sup>а</sup>

Ген. инженер  
Инж. А.И. Немцева  
Инж. В.И. Баширкина  
Инж. В.И. Кириченко

Рейс. архитектор  
Инж. В.И. Кириченко

Масштаб 1:500  
Дата 13.09.79г.  
Лист 135-6,10,11

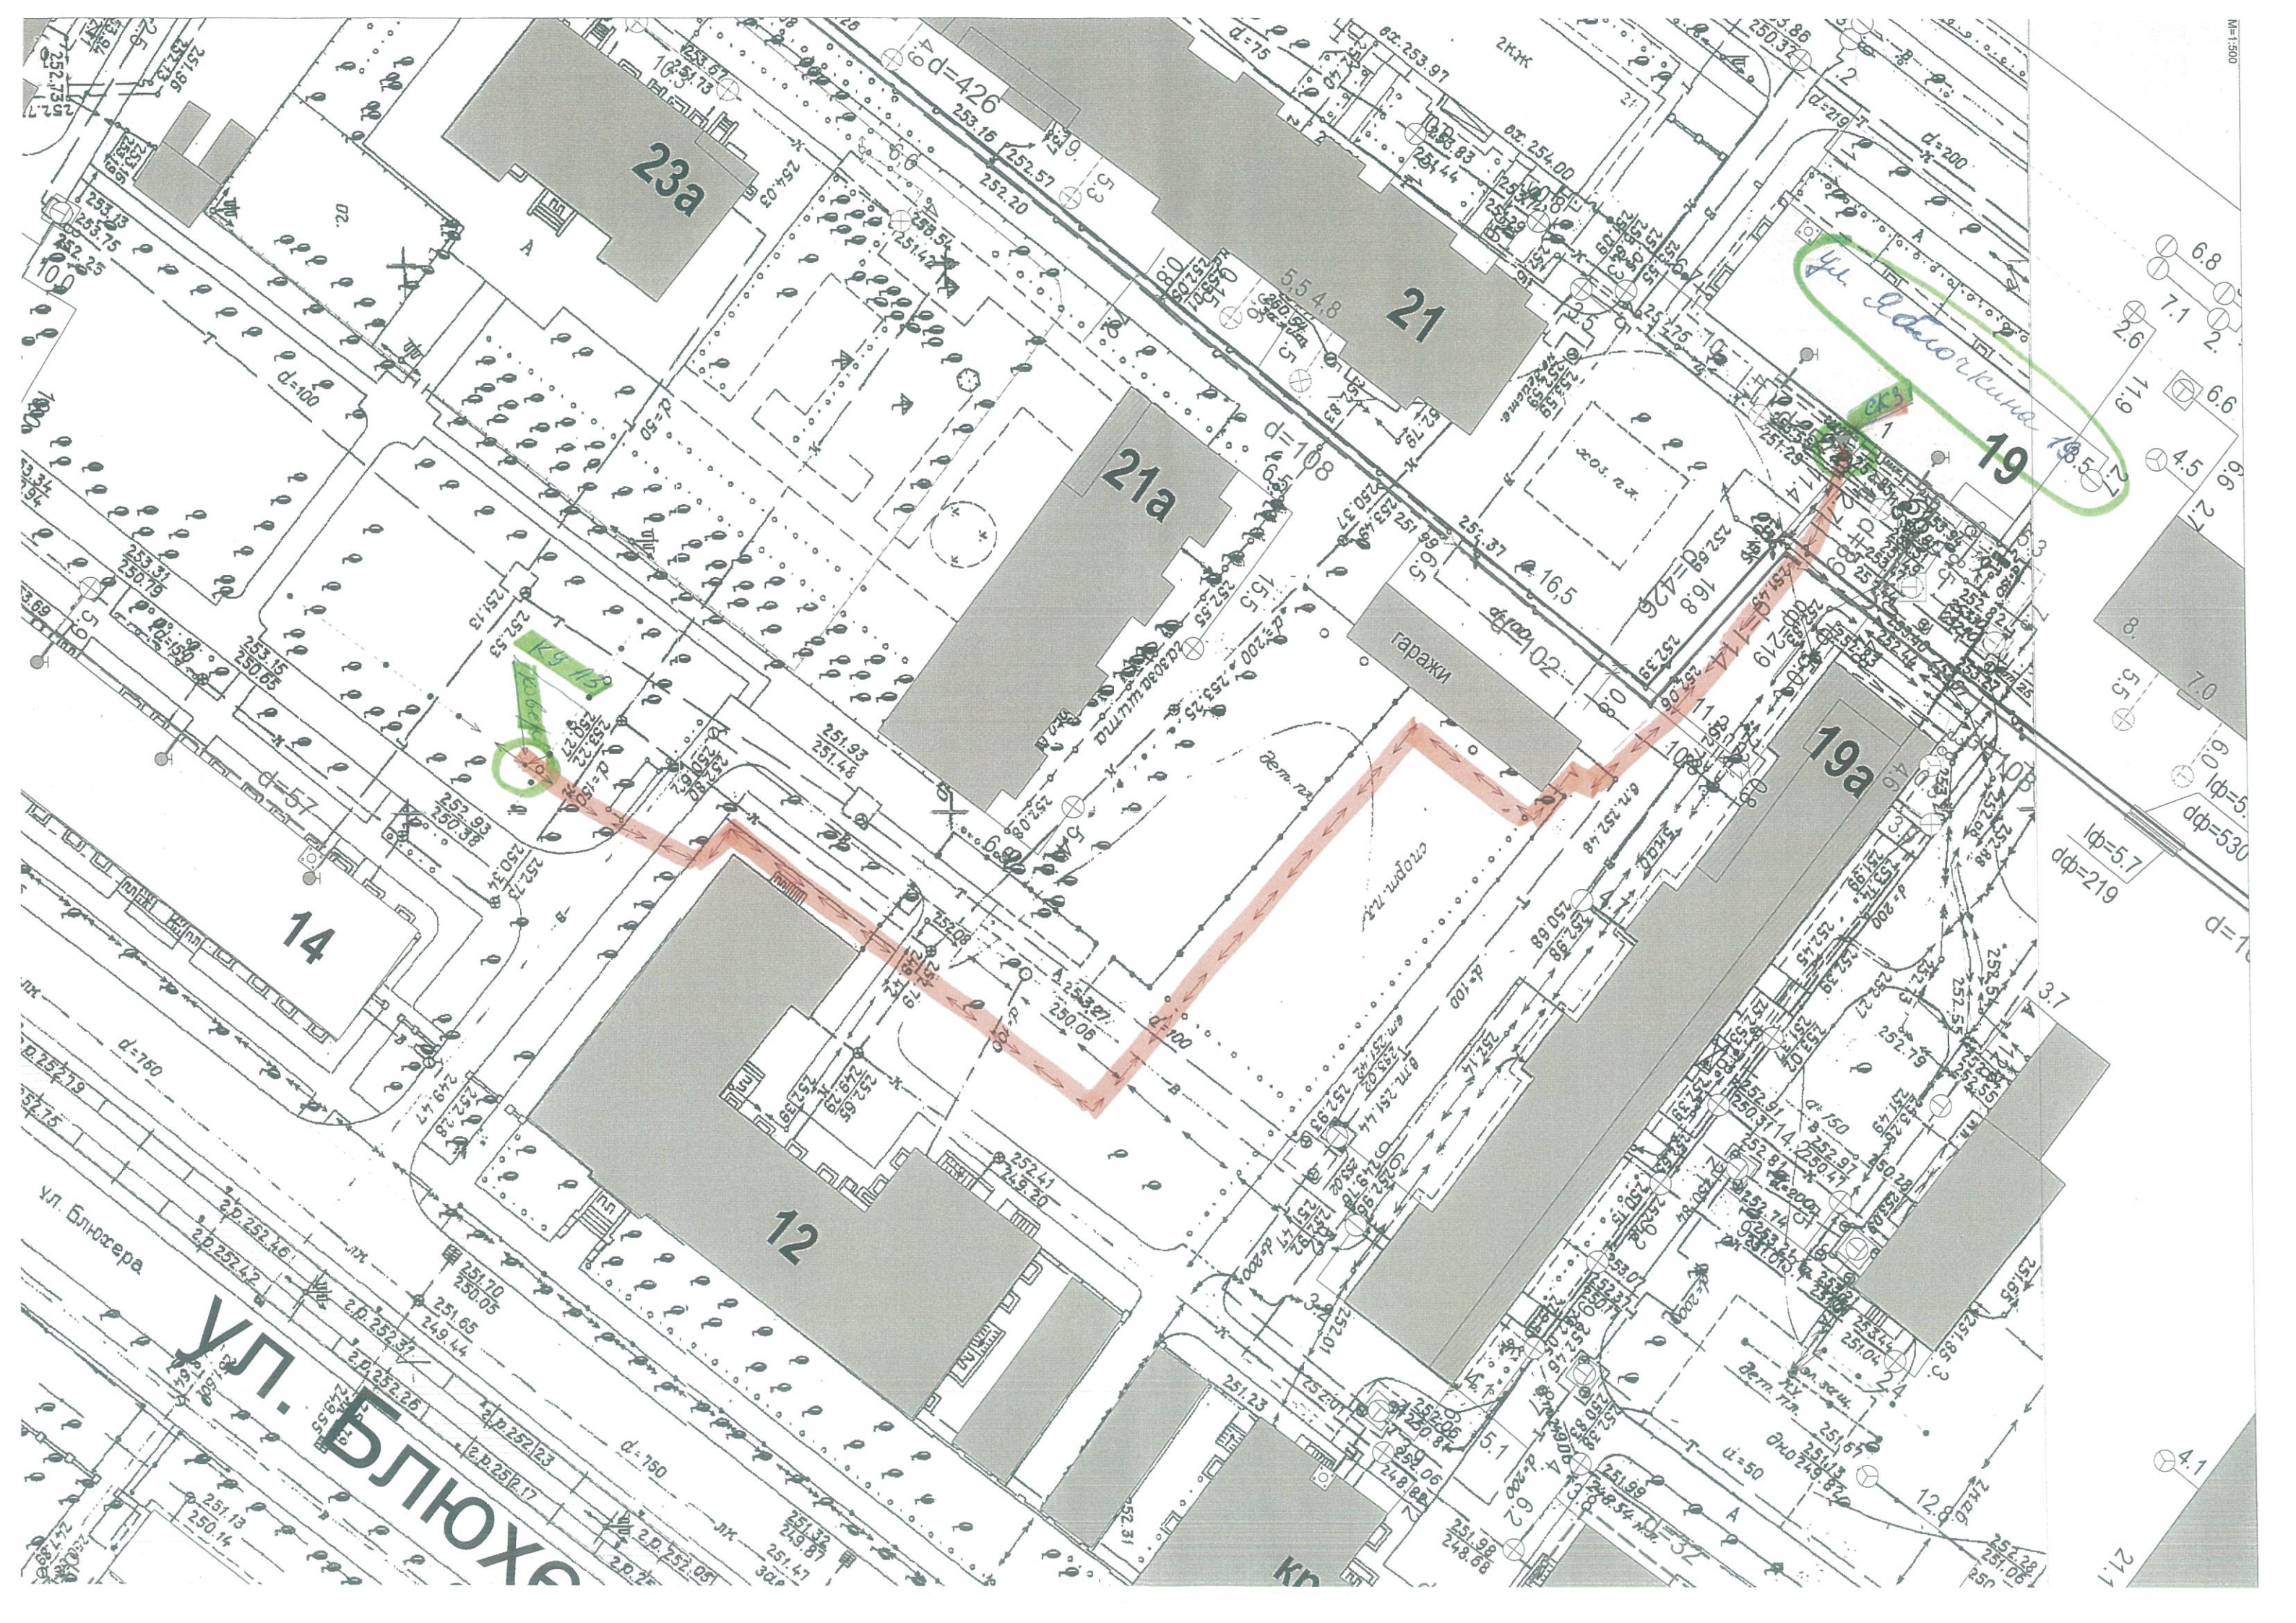

УЛ. БЛЮСТЕРА

23a

21

21a

19

14

19a

12

гаражи



ЗКЭС  
г. Дзержинск 19

Улицы: Водлиевская, Архитектурно-Планировочный

Исполнительная  
Съемка электро-  
защиты в каб-  
теле ЗИЛУ-5Б-  
Лочкина БЮ-  
Хера

Масштаб: 1:500  
Лист: Т.У. 032  
Инвентарный номер: 793-3



ул. Воровского

ул. Воровского 43

ул. Крупской

43

44

46

27



СКЗ ул. Воровского 45

